




ČÁST 1

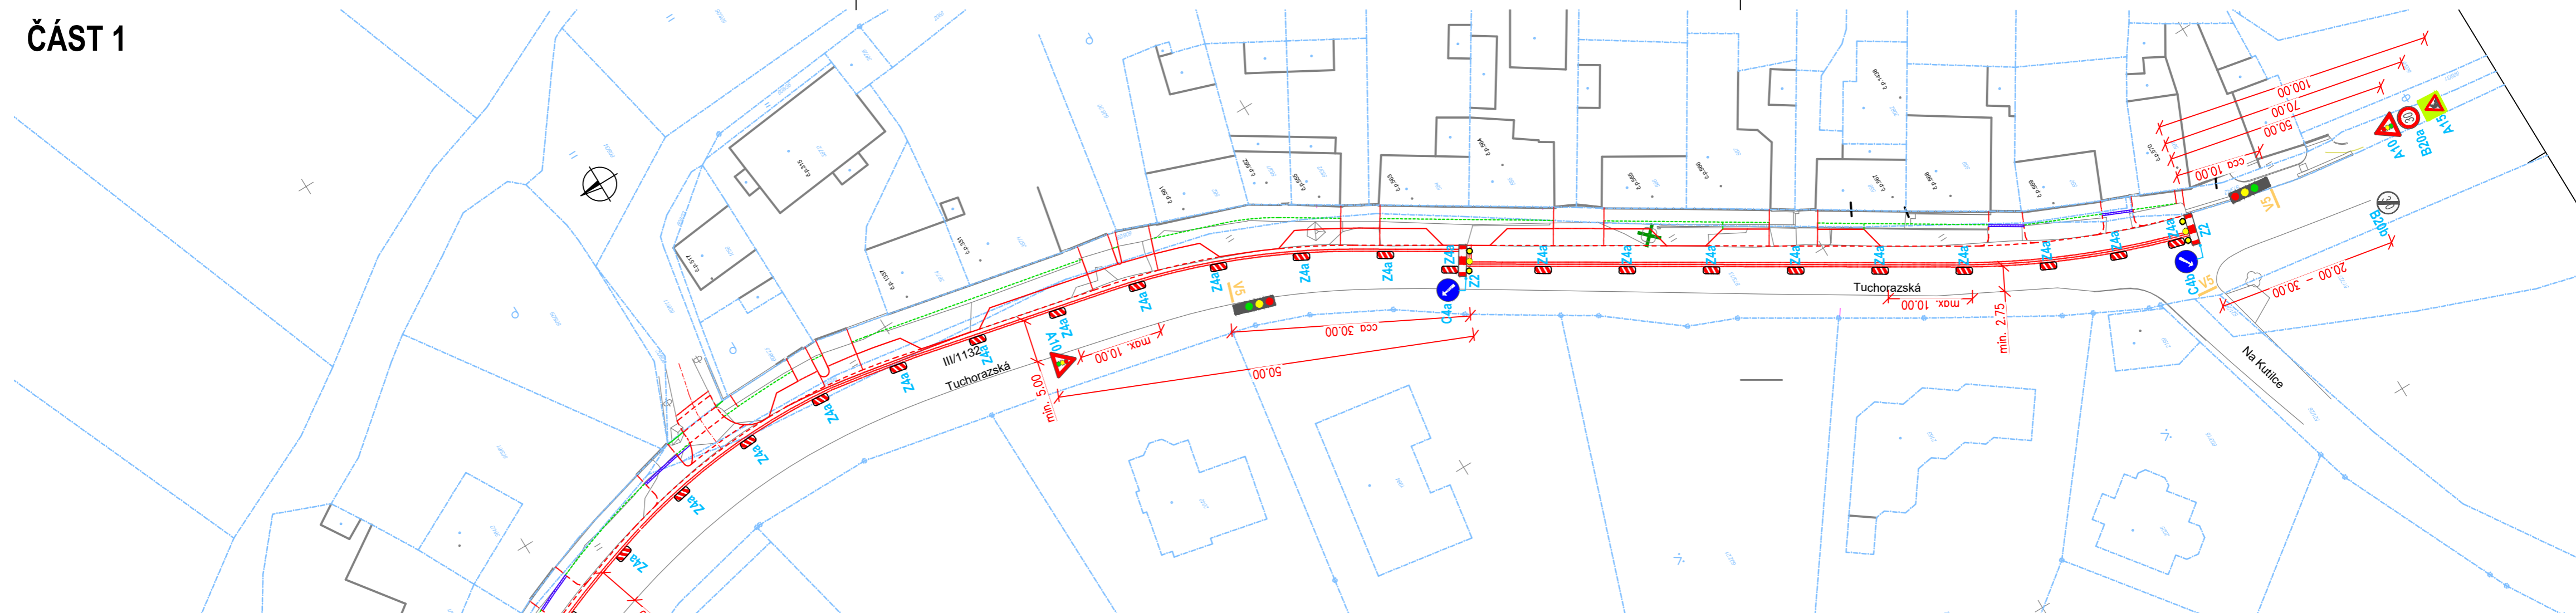





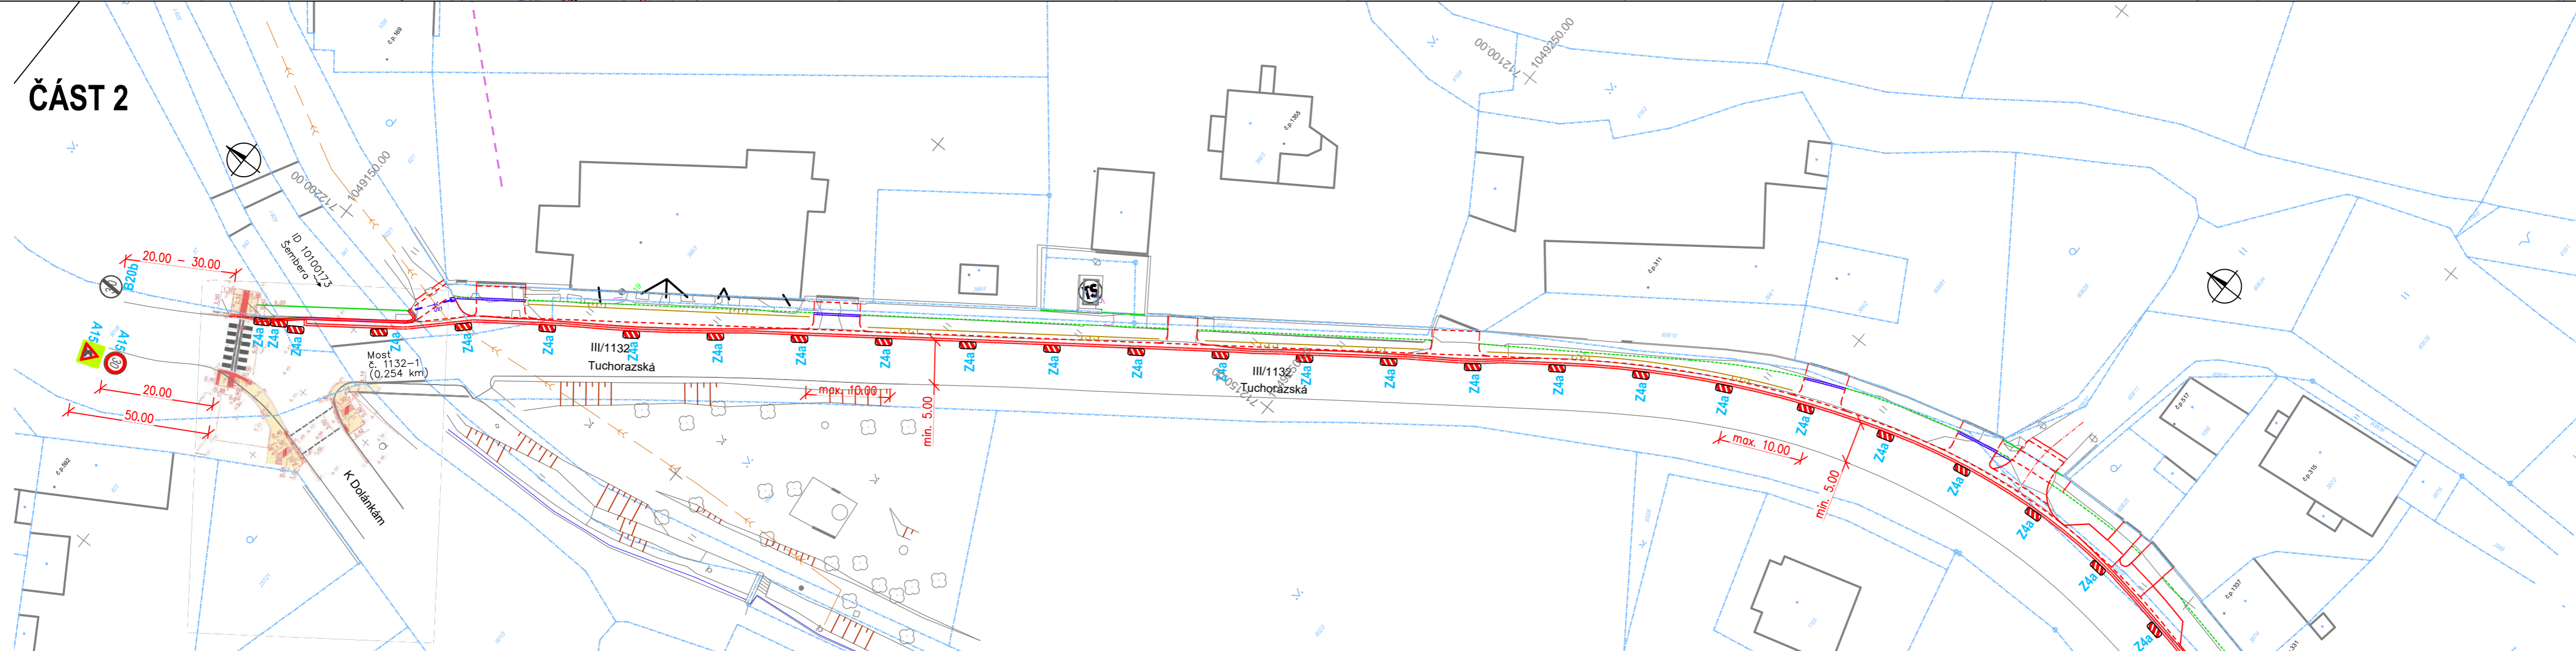


ČÁST 2

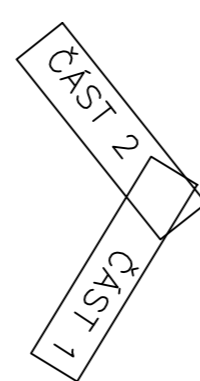

KLAD LISTŮ:

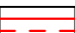 


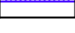LEGENDA:

-  BETONOVÁ SILNIČNÍ OBRUBA, SNÍŽENÁ OBRUBA
-  BETONOVÁ PARKOVÁ OBRUBA, OBRUBA V ÚROVNI
-  HRANICE ÚPRAV - NOVÉ PLOCHY SE VÝŠKOVĚ NAPOJÍ NA STÁV. STAV
-  VSAKOVAČÍ ŽEBRO
-  ODVODŇOVACÍ ŽLAB
-  ULIČNÍ VPUST, PŘÍPOJKA
-  KÁCENÍ STROMU

Před započítím stavby nutno vytyčit vlastní hranice parcel

Souřadný systém: S-JTSK
Výškový systém: B.p.v.

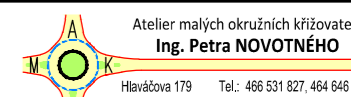Zodpovědný projektant Ing. P. Novotný, Ph.D., MBA	Profese oprava	Vypracovala Dita Zemanová	Kontroloval Ing. P. Novotný, Ph.D., MBA	 Ateliér malých okružních křižovatek Ing. Petra NOVOTNÉHO Hrádkova 179 530 02 Pardubice Tel: 466 531 827, 464 646 342 petr.novotny@ateliernock.eu
Umístění stavby: Český Brod	Investor stavby: Město Český Brod	Formát 6 x A4	Číslo zakázky 32/1/18	
Český Brod - ulice Tuchorazská - Rekonstrukce chodníku, východní strana				Datum 11/2018
SITUACE DIO				Stupeň DSP
				Číslo kopie
				Měřítko 1:500
				Číslo výkresu B-8.1.11