



0.070000

PŘÍČNÝ ŘEZ B-B
M 1:20

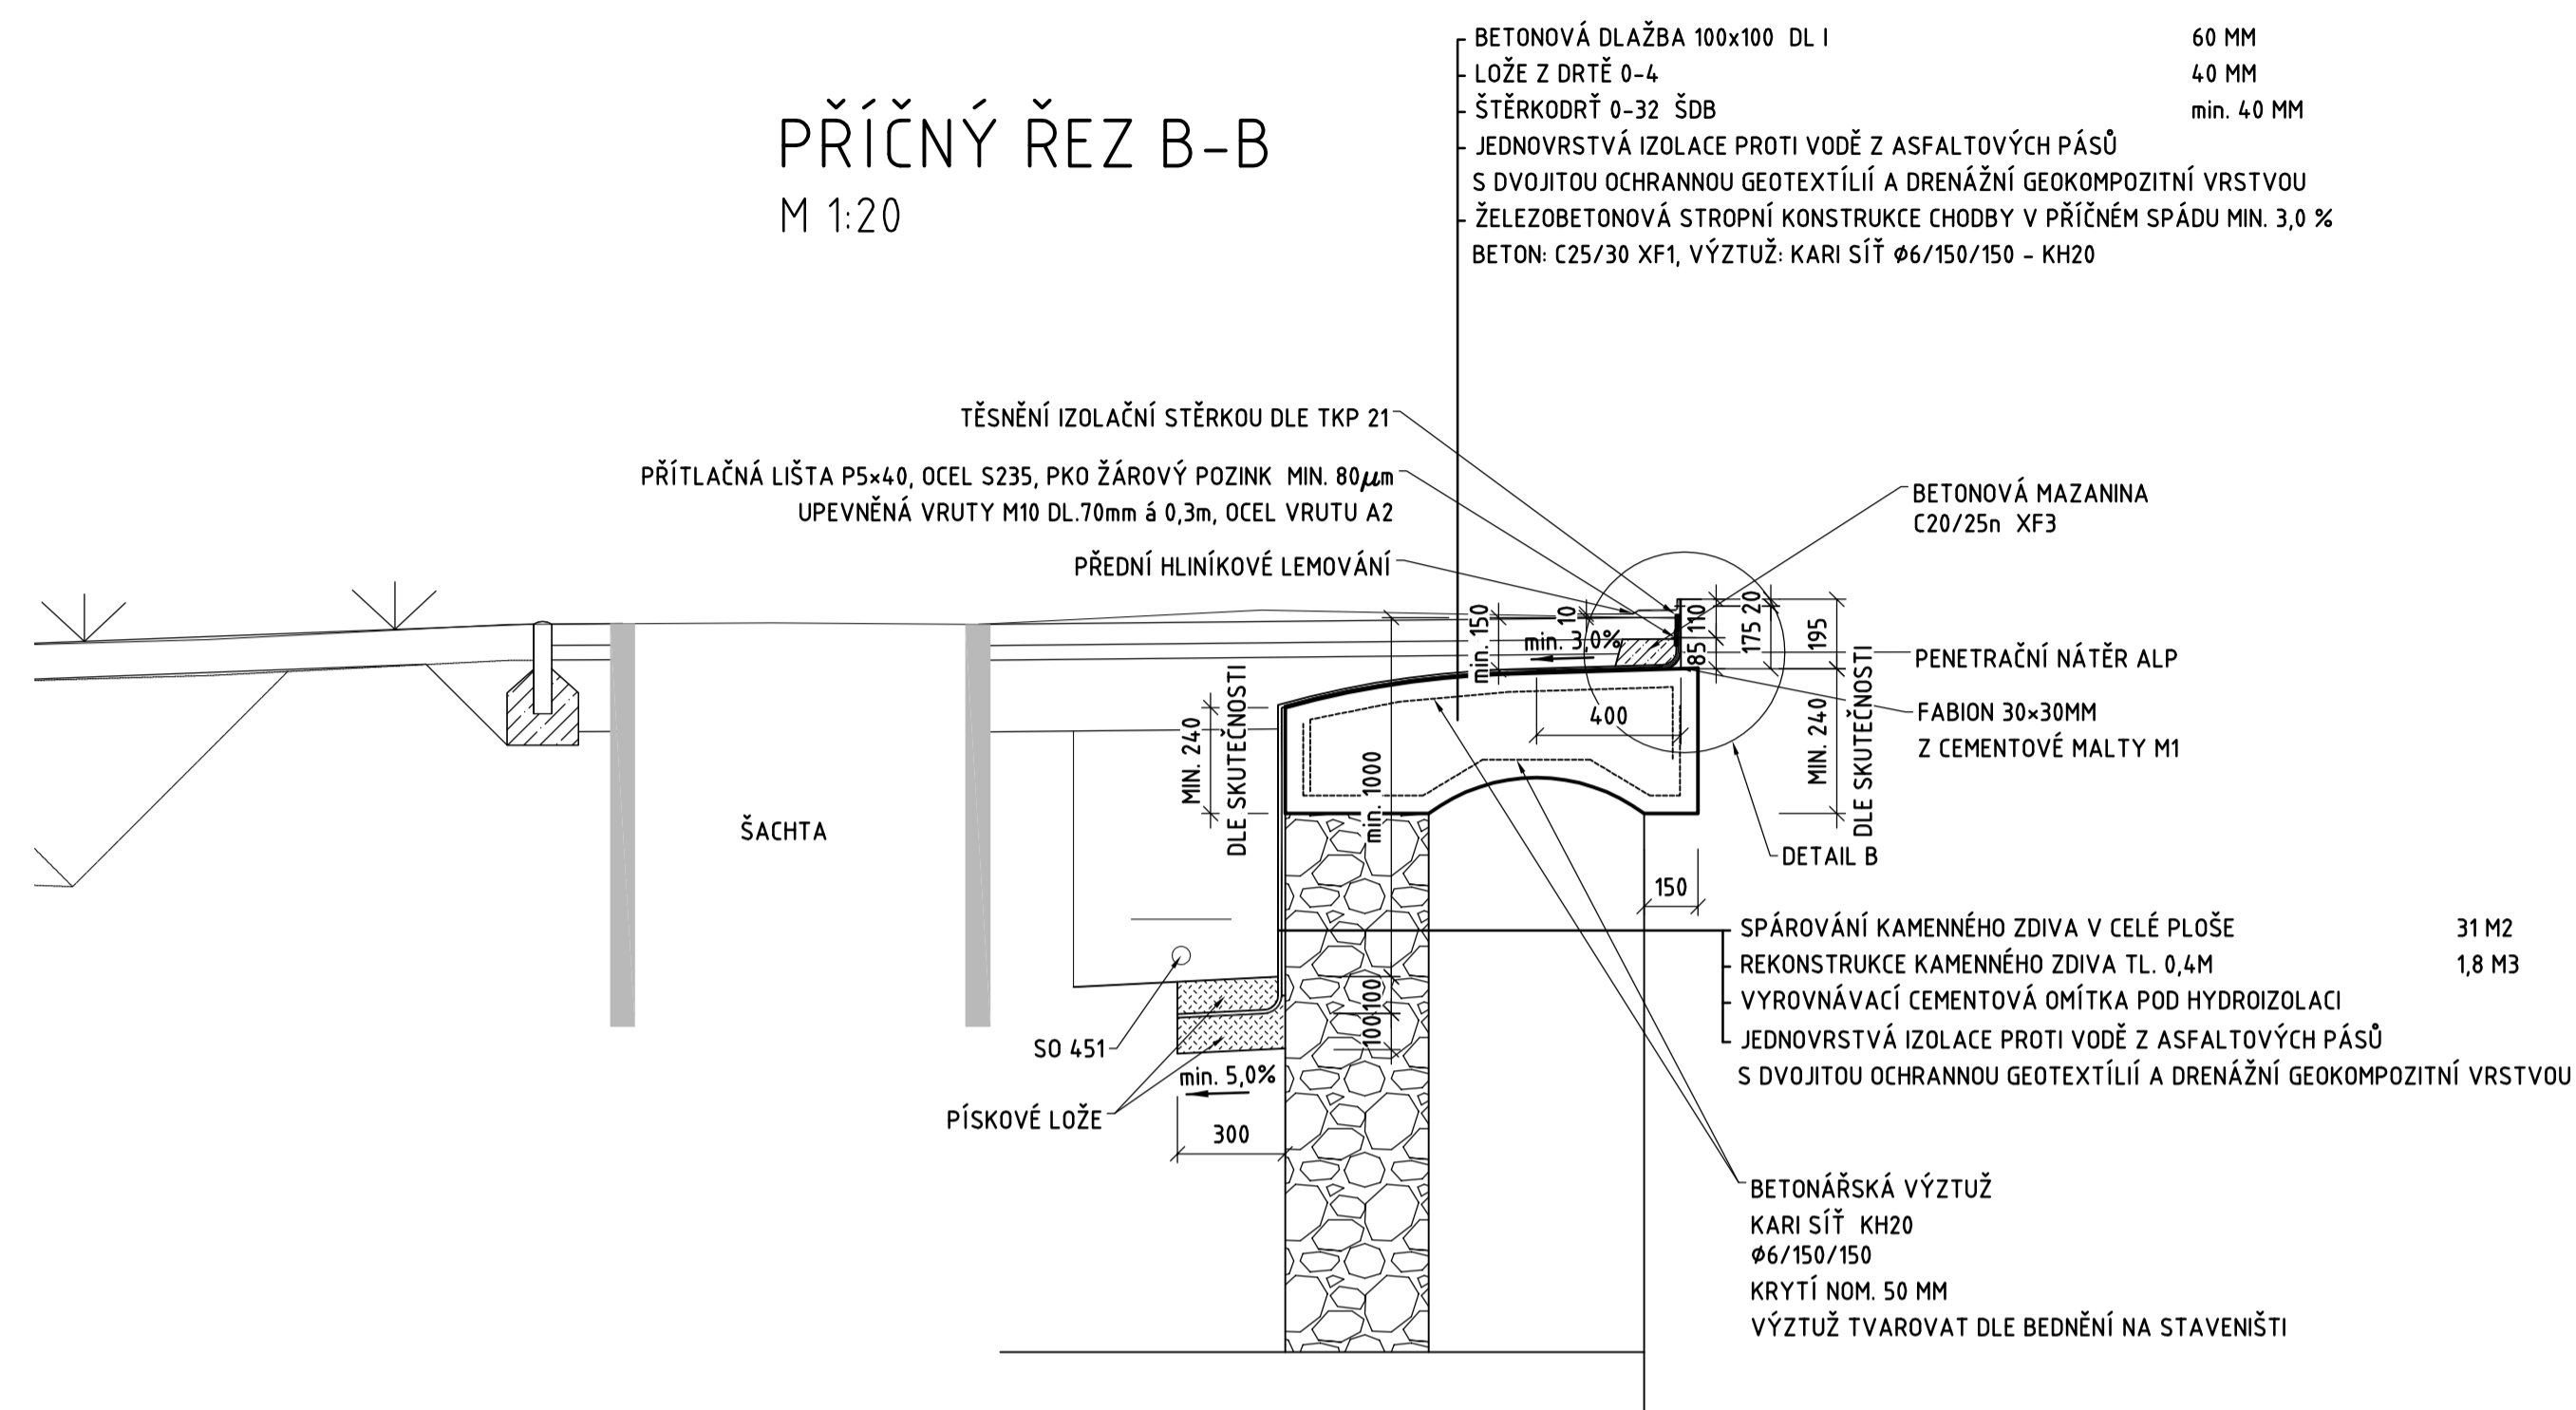


0.070000


PŘÍČNÝ ŘEZ A-A
M 1:20

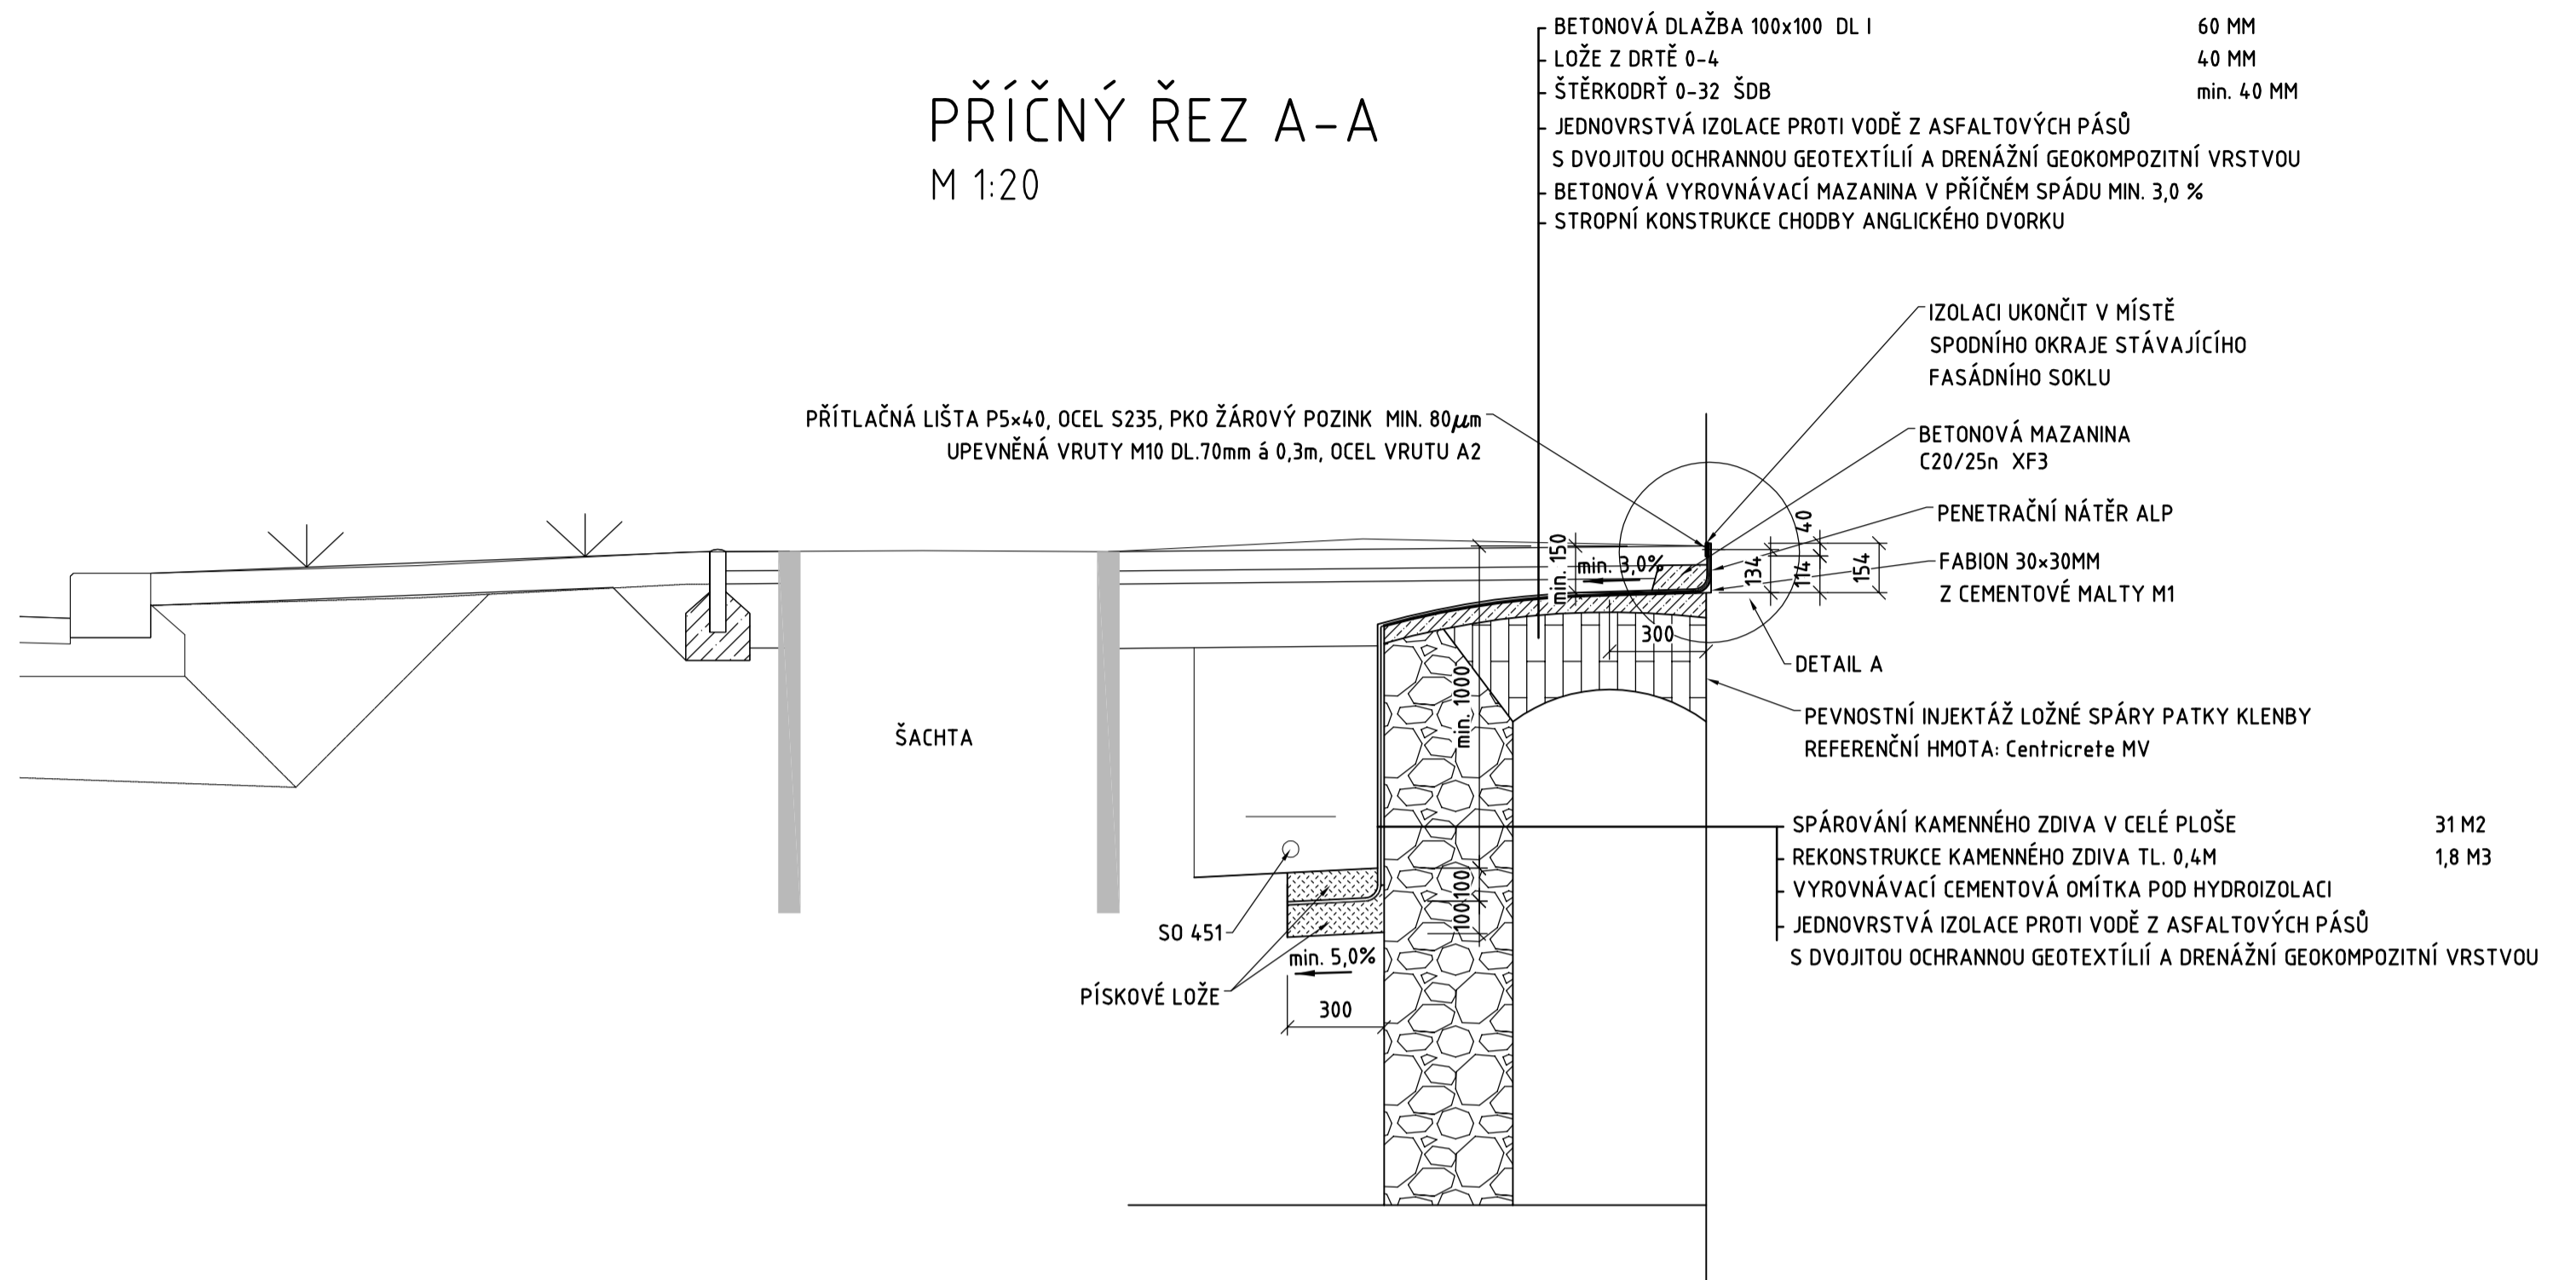

UKONČENÍ IZOLACE
U OKNA
DETAIL B
M 1:5

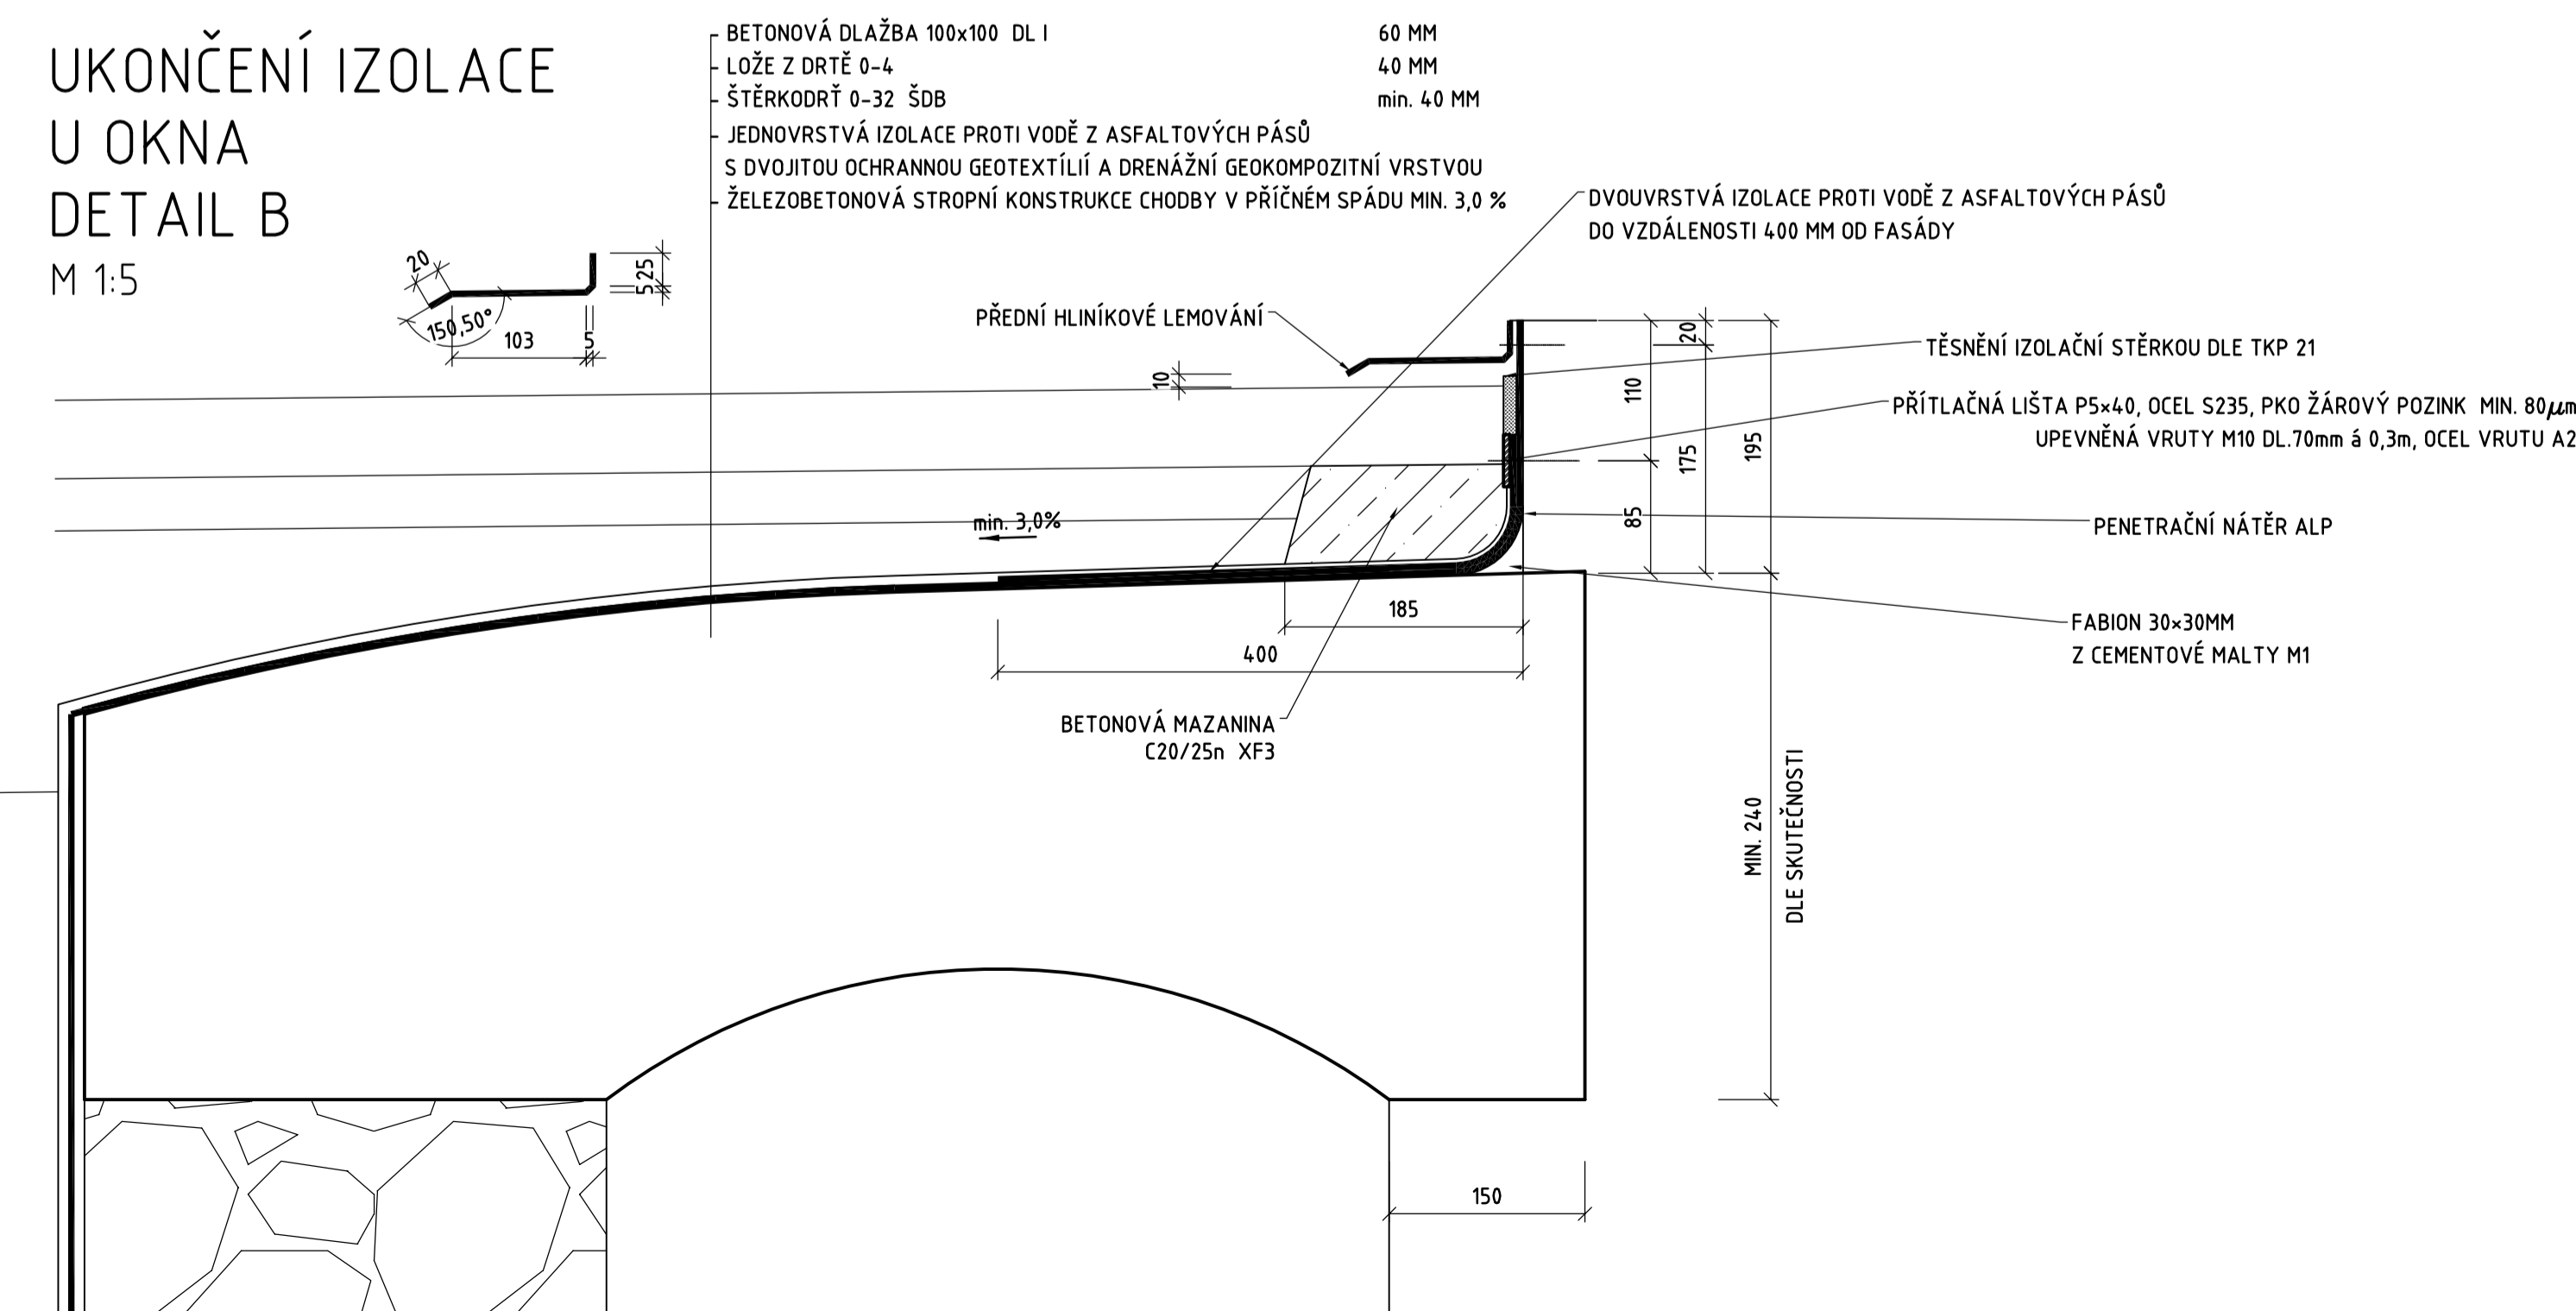

UKONČENÍ IZOLACE
U OBVODOVÉ ZDI
DETAIL A
M 1:5

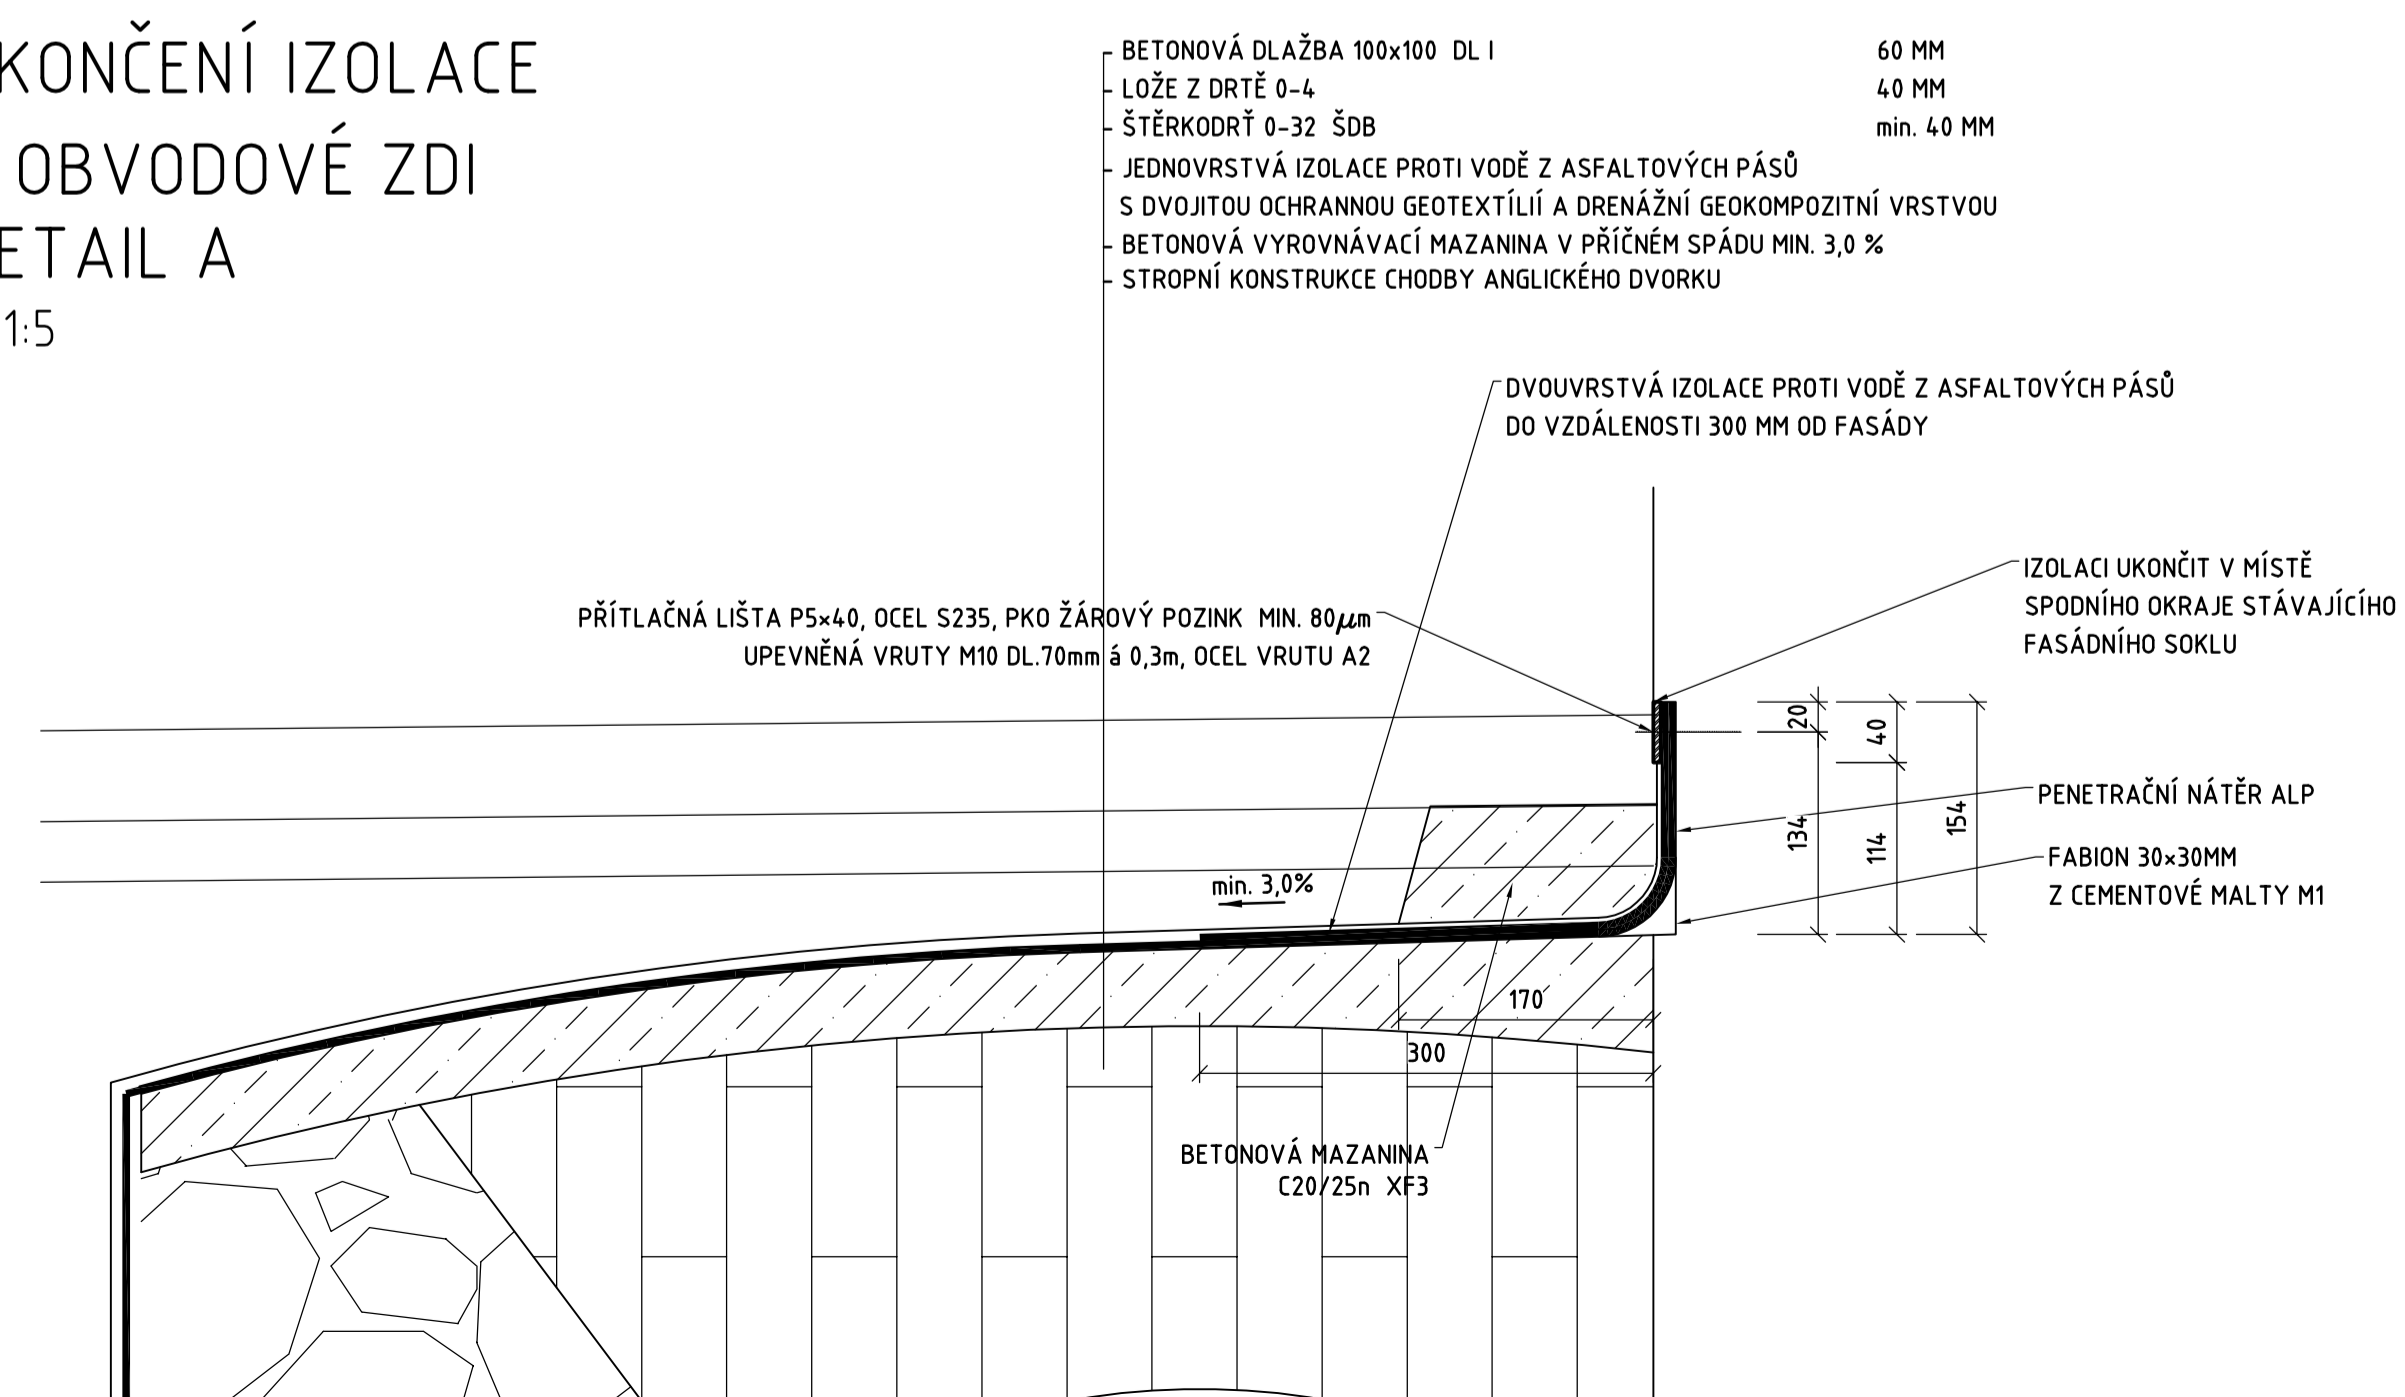

ČESKÝ BROD - REKONSTRUKCE CHODNÍKU A VO TYRŠOVA, MASARYKOVA ULICE
PROJEKTOVÁ DOKUMENTACE PRO PROVÁDĚNÍ STAVBY
BRZEŇ 2017

Město Český Brod
náměstí Husovo 70, 282 01 Český Brod

SHB, akciová společnost
Masná 1493/8, 702 00 Ostrava

SO 101
SOUŘADNICOVÝ SYSTÉM : S-JTSK
VÝŠKOVÝ SYSTÉM : Bpv

VEDOUcí PROJEKTANT	ING. PAVEL KAŠTÁNEK		Novák & Partner NOVÁK & PARTNER, s.r.o. Petuška 2481/5 120 00 Praha 2
ZODPOVĚDNÝ PROJEKTANT	ING. PAVEL KAŠTÁNEK		
VYPRACOVAL	ING. PAVEL KAŠTÁNEK		
KONTROLOVAL	ING. VLADIMÍR ENGLER		
KRAJ: STŘEDOČESKÝ	K.Ú.: ČESKÝ BROD	OKRES: KOLÍN	DATUM: BRZEŇ 2017
NÁZEV PŘÍLOHY:			FORMÁT: 10 x A4
			MĚŘÍTKO: 1:20, 1:5
			STUPEŇ: PDPS
			ČÍS. ZAHÁŽKY: 5/16 040
			ARCHIVNÍ ČÍS.:
PŘÍLOHA: REKONSTRUKCE CHODBY ANGLICKÉHO DVORKU SITUACE			ČÍS. SOUPRAVY: 8.2