



- LEGENDA PLOCH:**
- Stavební úpravy chodníku – betonová dlažba sedá tl. 60 mm, rozměr 100x200 mm
 - Vjezdy k nemovitostem – ve vjezdech betonová dlažba sedá tl. 80 mm, rozměr 100x200 mm
 - Nové úpravy pro nevidomé – ve vjezdech – betonová dlažba červená reliéfní tl. 80 mm, rozměr 100x200 mm
 - v chodníku – betonová dlažba červená reliéfní tl. 60 mm, rozměr 100x200 mm
 - Travnaté plochy – osetí travním semenem
 - Stávající komunikace pro pěší
 - Stávající svislé dopravní značení
 - Odvodňovací žlaby od střešních svodů

- LEGENDA INŽ. SÍTĚ:**
- Stávající odbočovací podzemní vedení, ve správě ČETM a.s.
 - Stávající plynovodní podzemní vedení, ve správě GridServices, s.r.o.
 - Stávající silové podzemní vedení do 1kV, ve správě ČEZ DISTRIBUCE, a.s.
 - Stávající silové nadzemní vedení do 1kV, ve správě ČEZ DISTRIBUCE, a.s.
 - Stávající vodovodní potrubí, ve správě I.SČV
 - Šoupata, podzemní hydranty
 - Stávající kanalizační potrubí, ve správě I.SČV
 - Kanalizační šachty

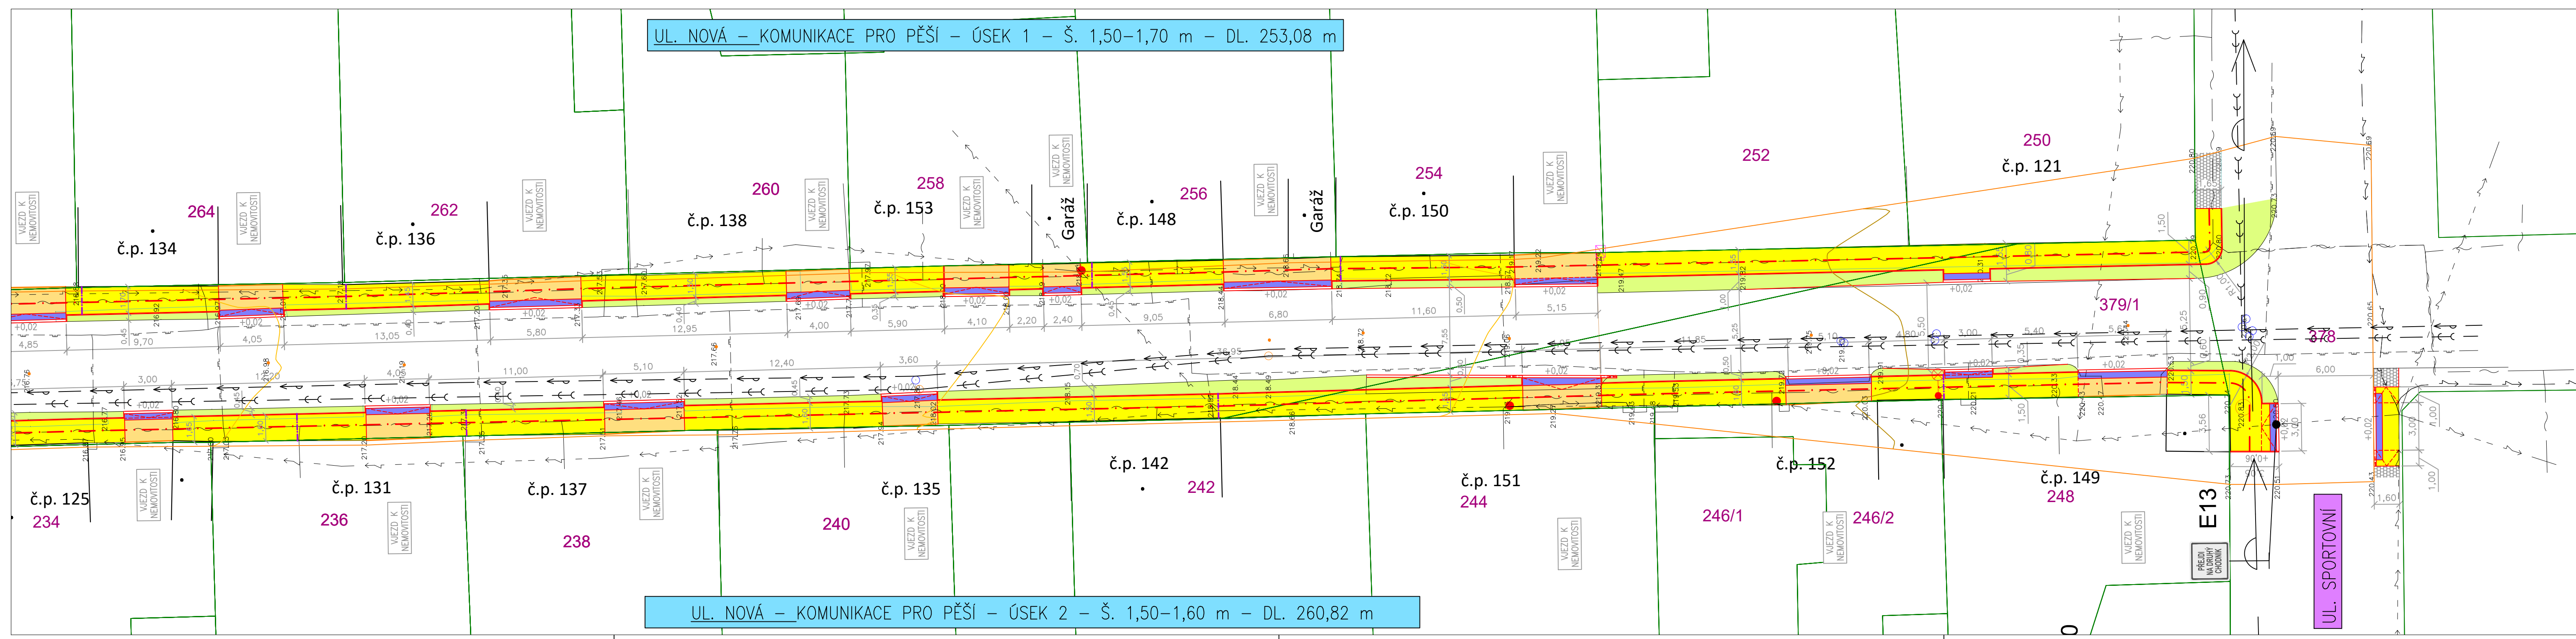

Pozn.: PŘED STAVBOU JE NUTNÉ V ZÁJMOVÉM PROSTORU VYTÝČIT PODZEMNÍ INŽENÝRSKÉ SÍTĚ JEJICH SPRÁVCI, KTERÍ ODPOVÍDAJÍ ZA JEJICH HLoubKU A POLOHU.

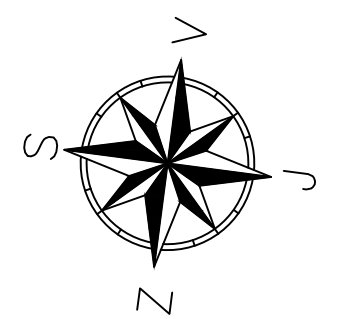

Vyracoval: ALEŠ JAMBOR		Autor projektant: ING. STANISLAV OSTRUŠKA	
Objednatel: MĚSTO ČESKÝ BROD Husovo nám. 70, 282 01 Český Brod		Projekční a inženýrská činnost Havlicova 70, 280 52 Kolín III tel: +420 774 563 411 e-mail: ales.jambor@seznam.cz IČ: 7442884 DIČ: CZ8203210796	
OÚMU: ČESKÝ BROD		Formát: A4	
Datum: KVĚTEN 2020		Čís. zakázky: 1975	
Alce: LIBLICE, UL. NOVÁ - OPRAVA CHODNÍKŮ		Škála: DPS	Stavba: B3
Průběh: SITUACE STAVBY KOORDINAČNÍ		Měřítko: 1:200	