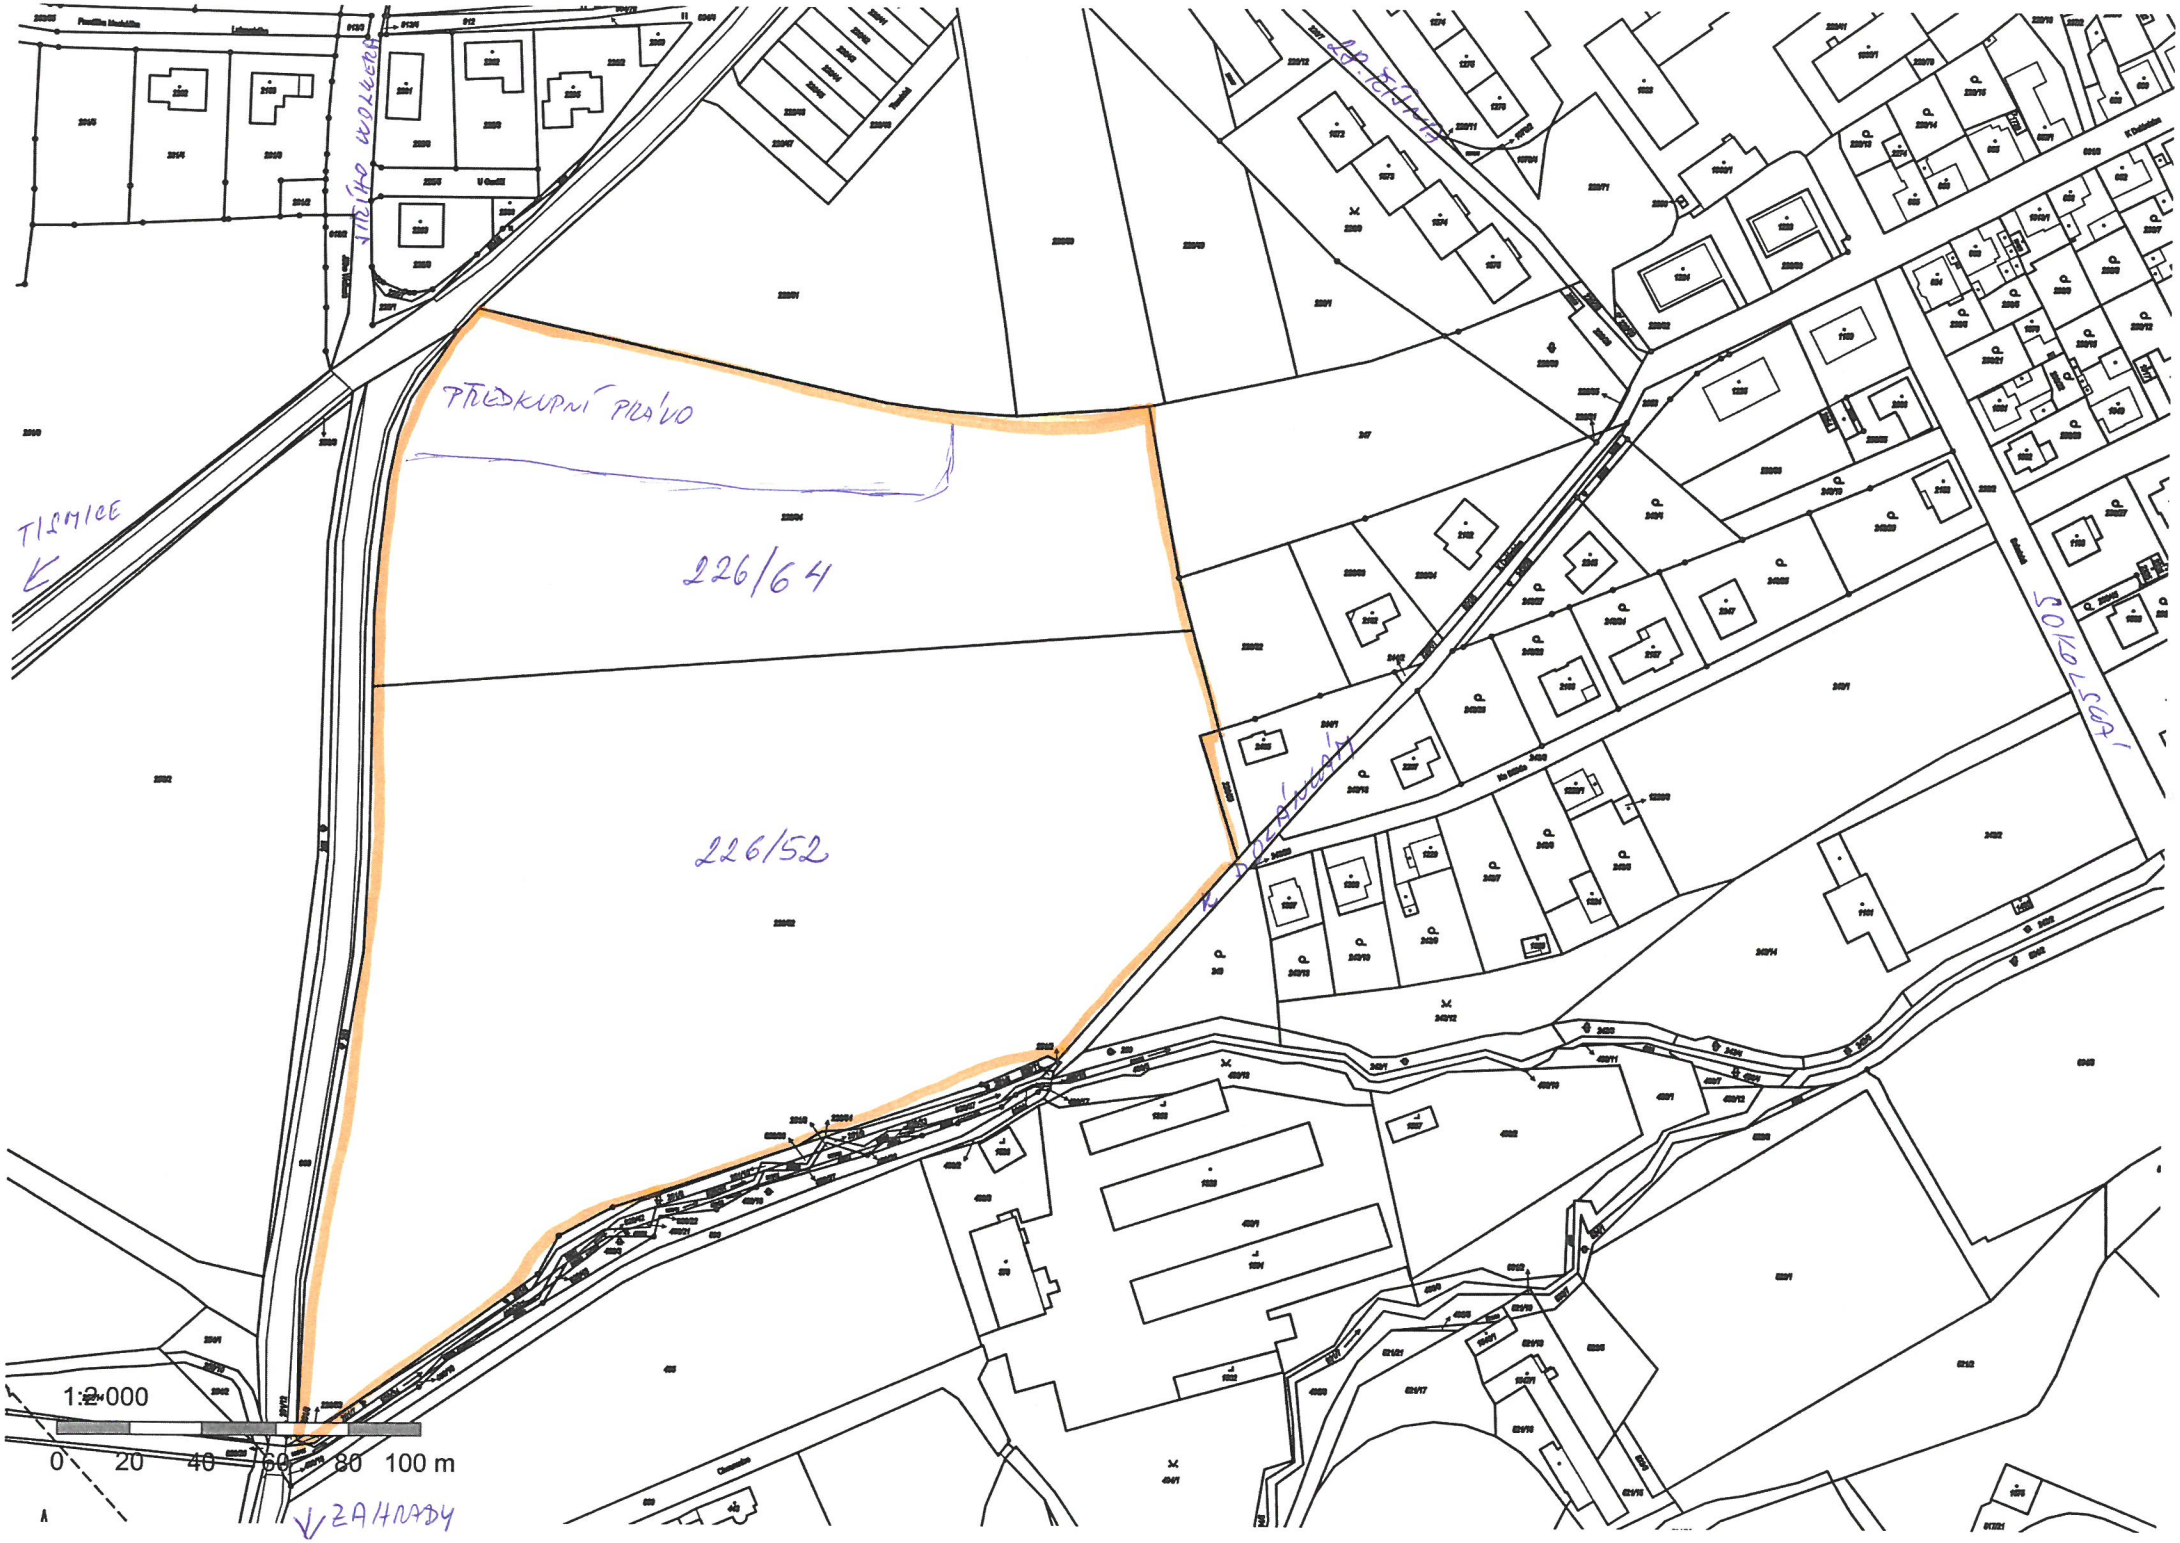
PŘEDKUPNÍ PRÁVO
226/64
226/52
TISMICE
SOKOLSKÁ
K DOBRÁVKY
ZAHRADY
1:2000
0 20 40 60 80 100 m

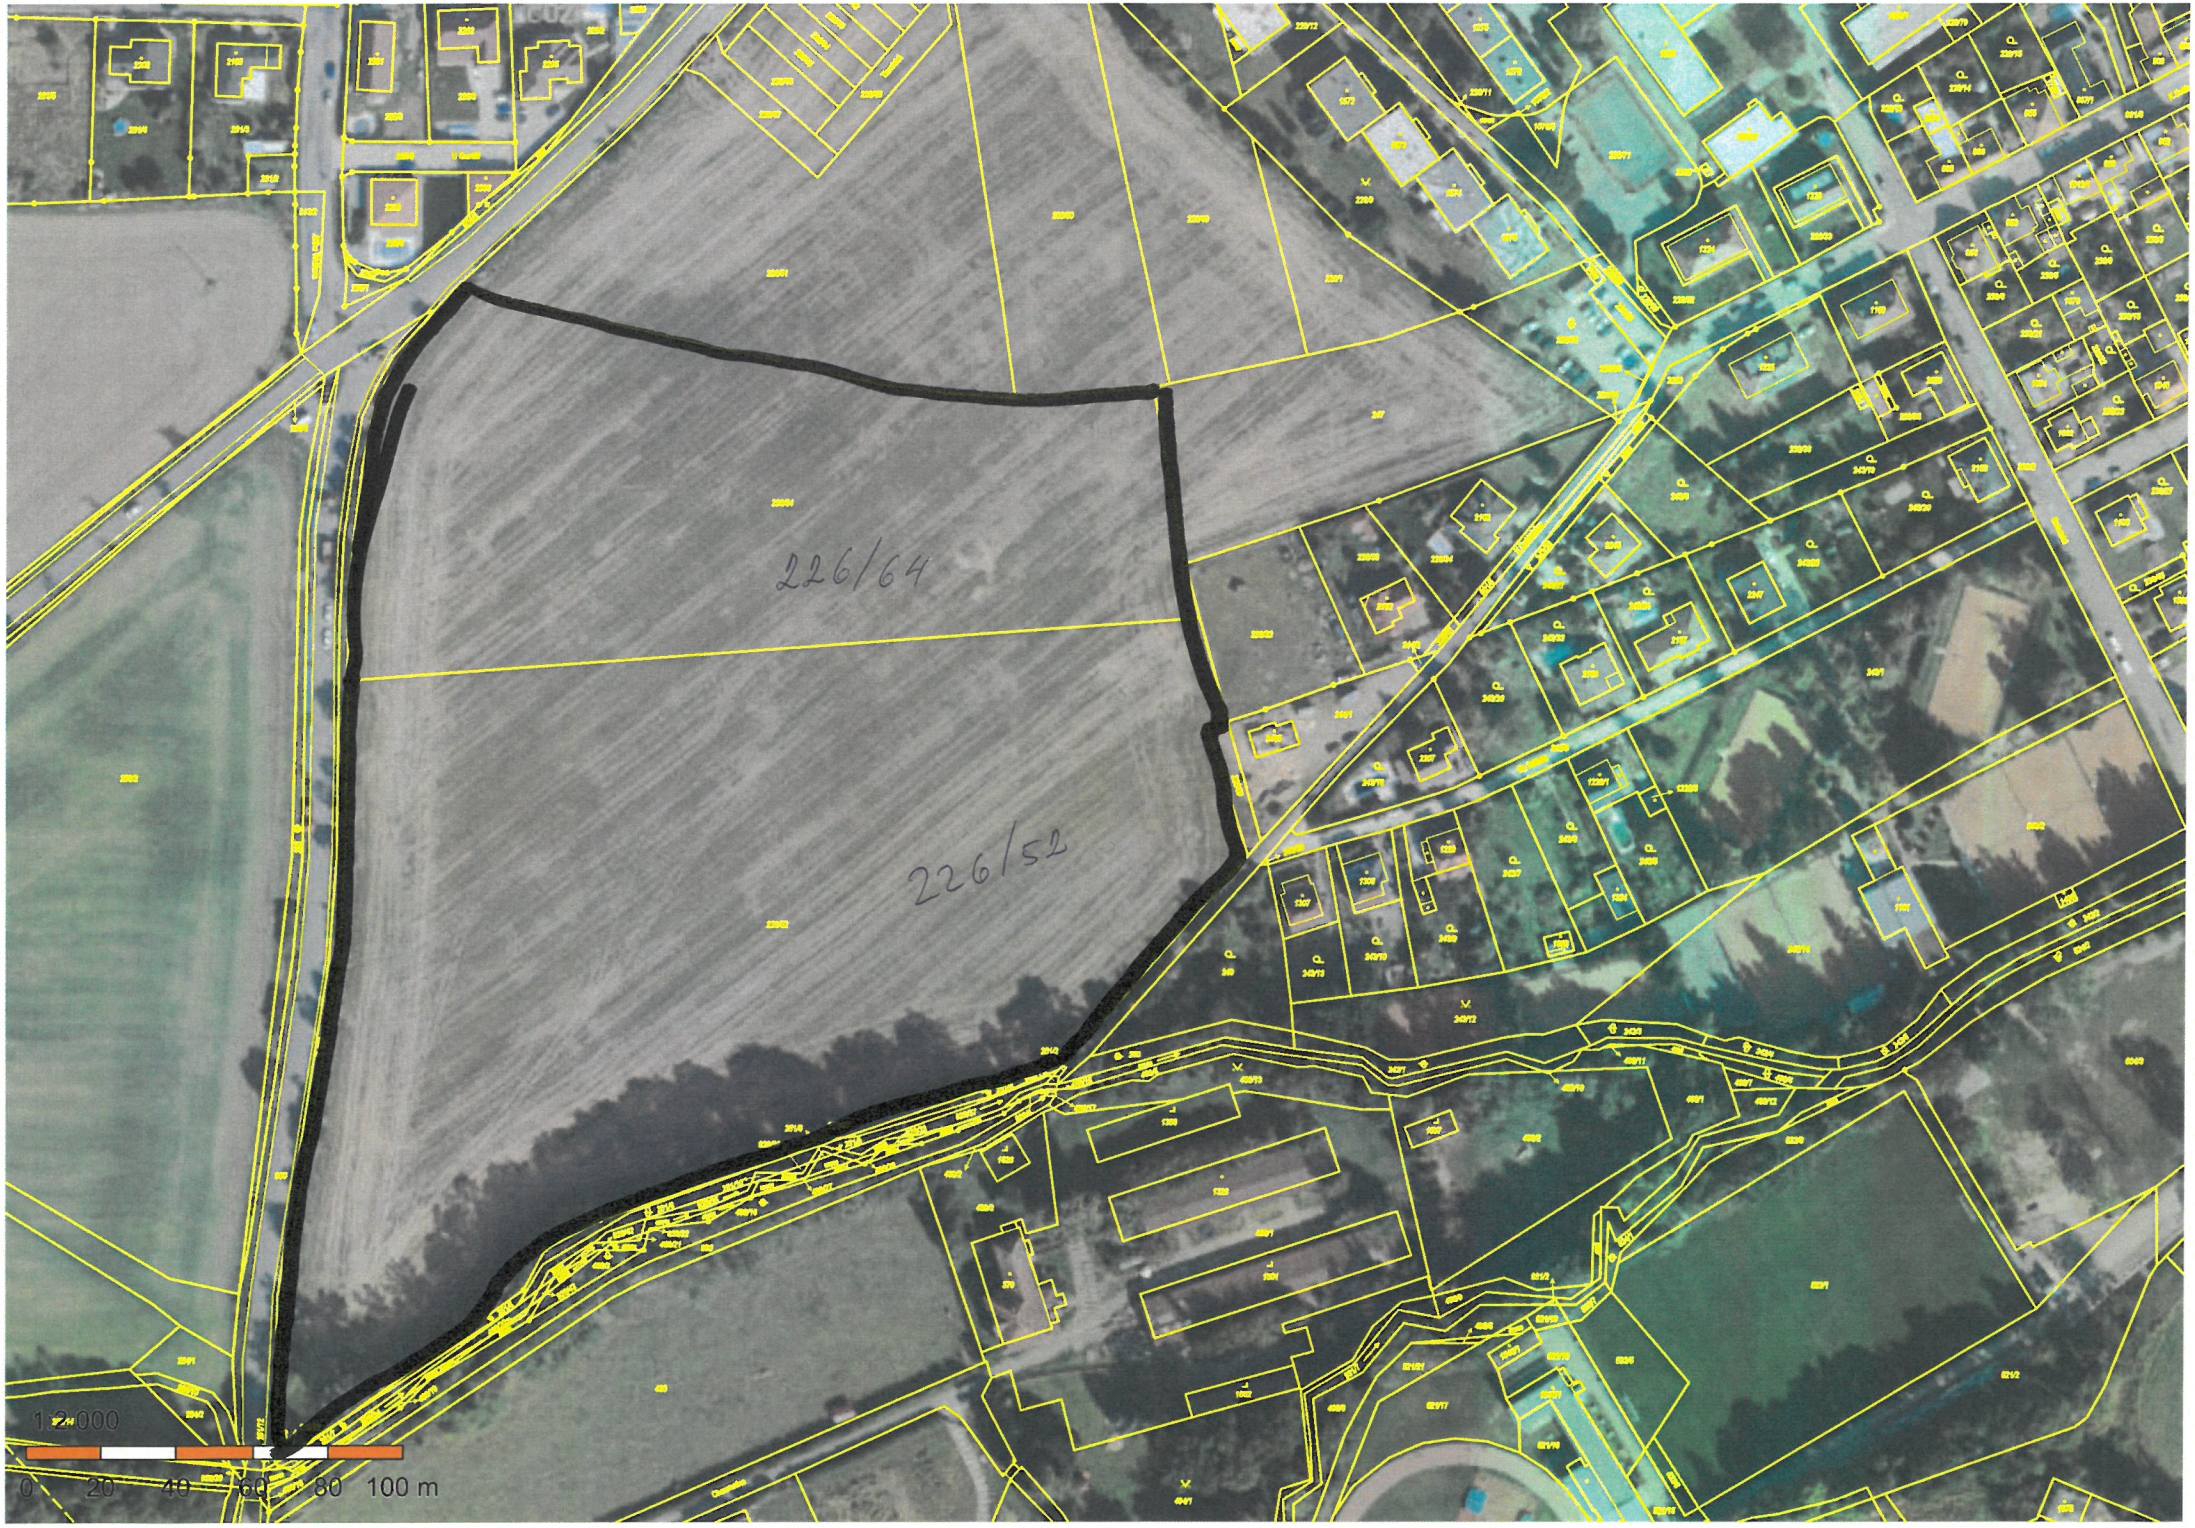
226/64
226/52
1:2000
0 20 40 60 80 100 m