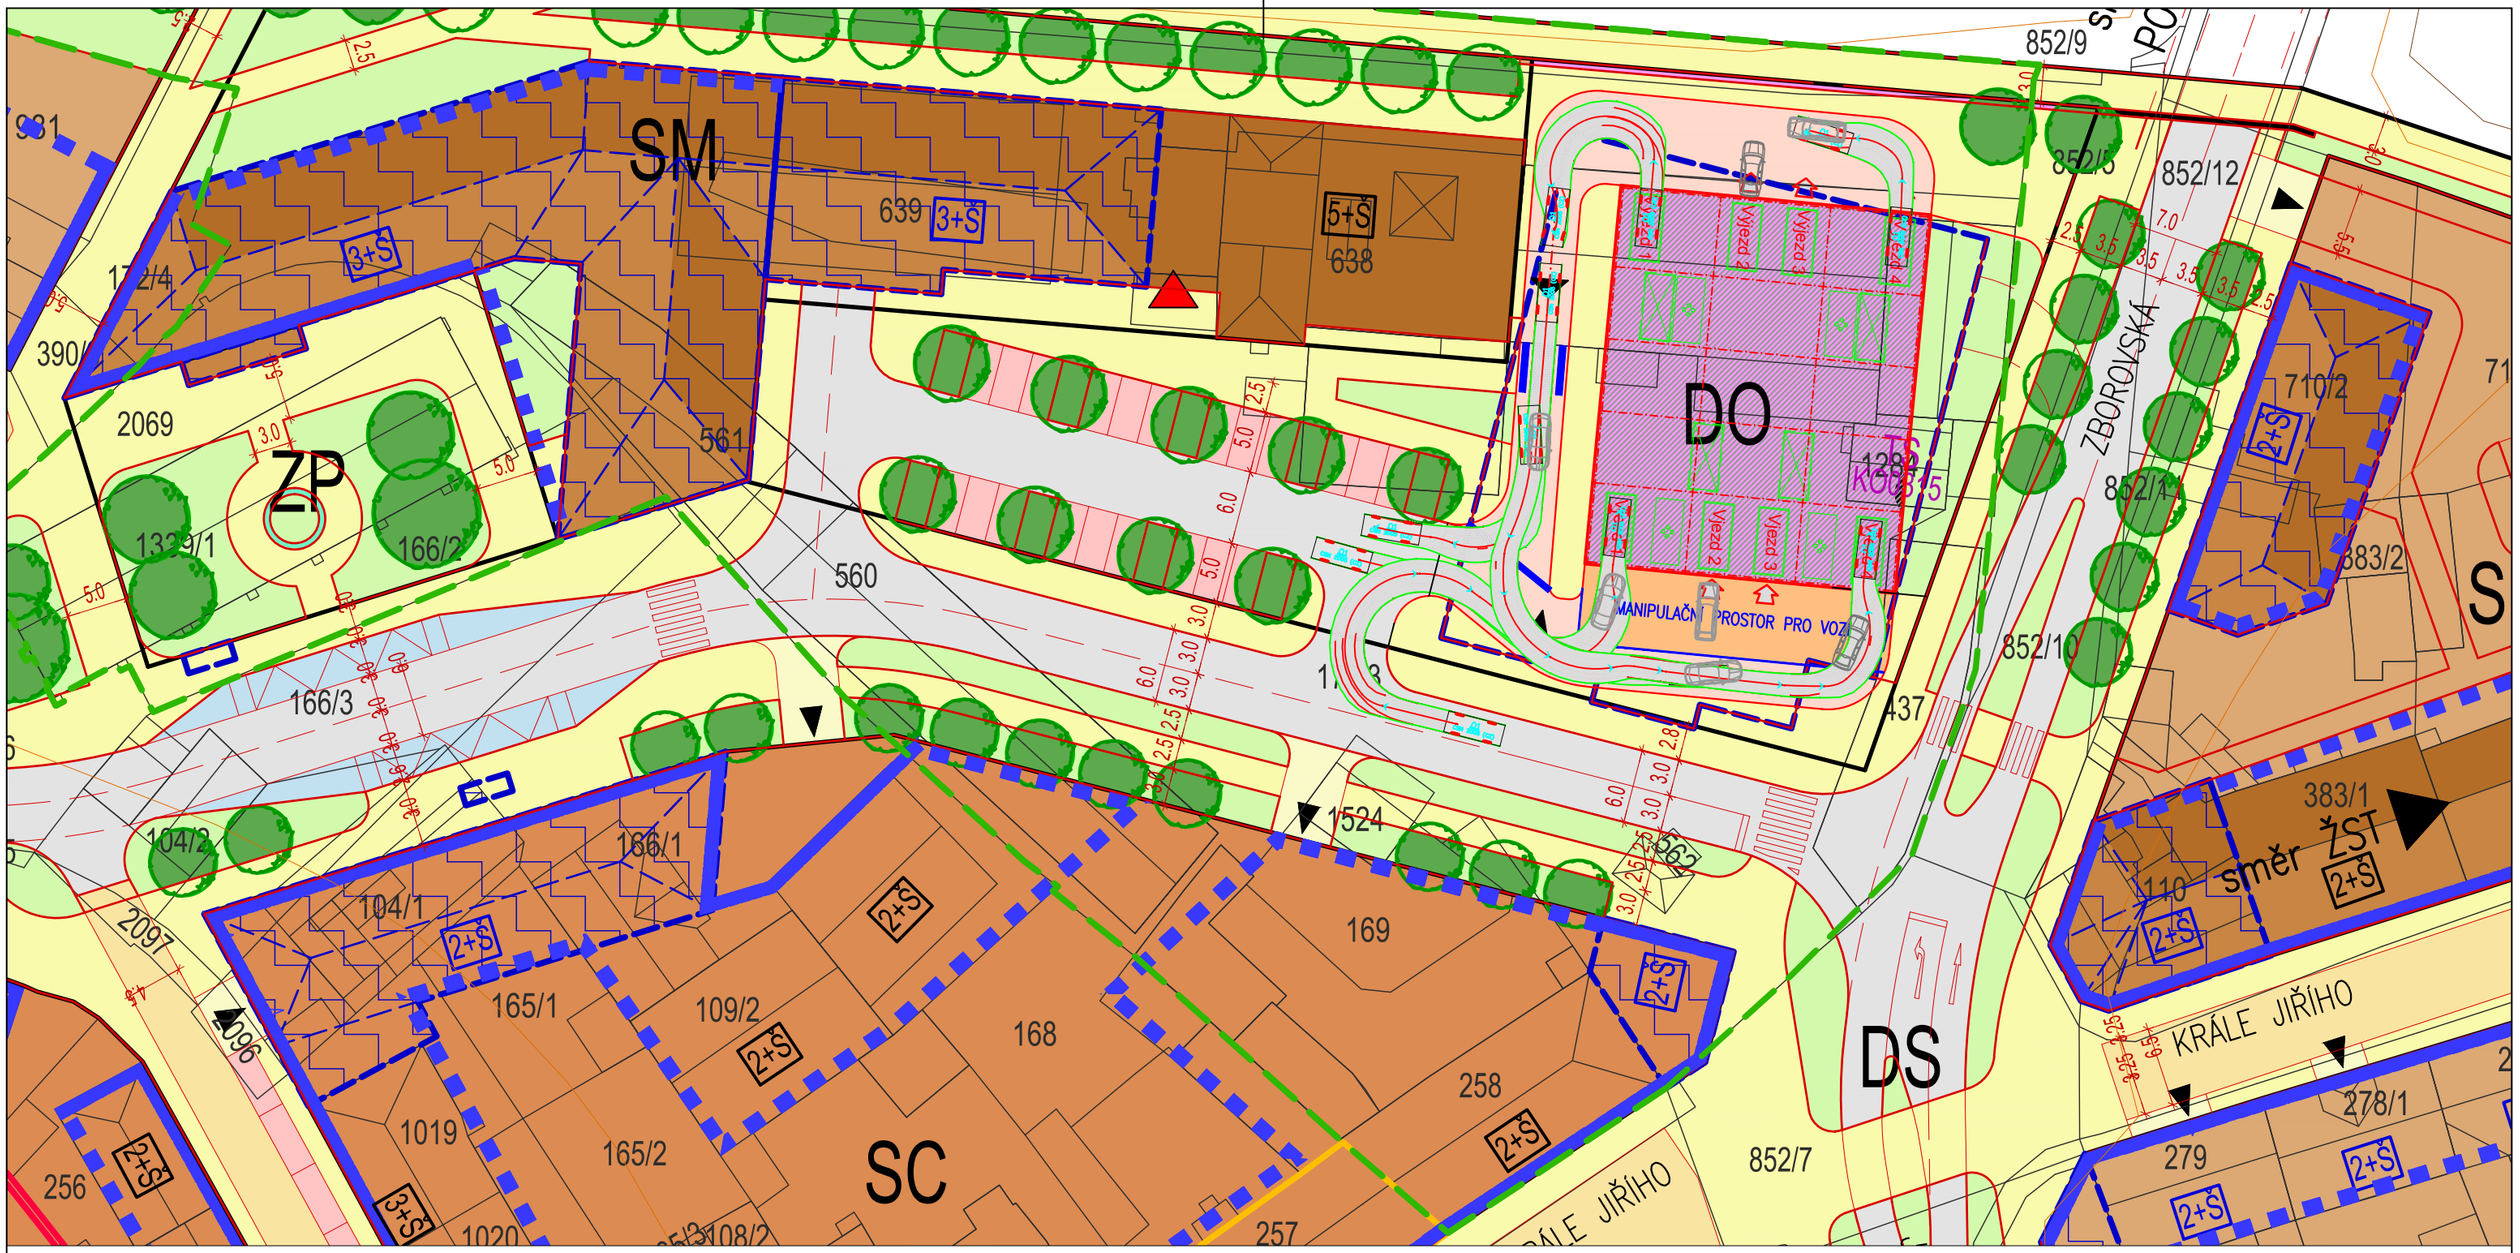

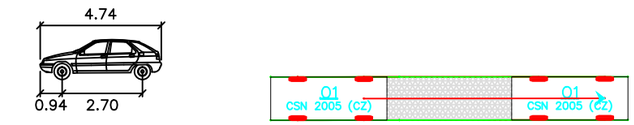

O1 meters

Width	: 1.76
Track	: 1.76
Lock to Lock Time	: 6.0
Steering Angle	: 36.1

POZNÁMKY:

DOPRAVNÍ ŘEŠENÍ JE VARIANTOU DOPRAVNÍHO NAPOJENÍ NA NOVÝ REGULAČNÍ PLÁN .

PARKOVACÍ DŮM V AREÁLU ZZN	**STUDIE**	**11/2018**
NÁZEV VÝKRESU/TEXTU **PARKOVACÍ DŮM II. - VARIANTA C, OBALOVÉ KŘIVKY**	MĚŘÍTKO **1:500**	ČÍSLO VÝKRESU **13.**

PARKOVACÍ DŮM II.- VARIANTA C.DWG 181109174204