




1.NP - vjezdy

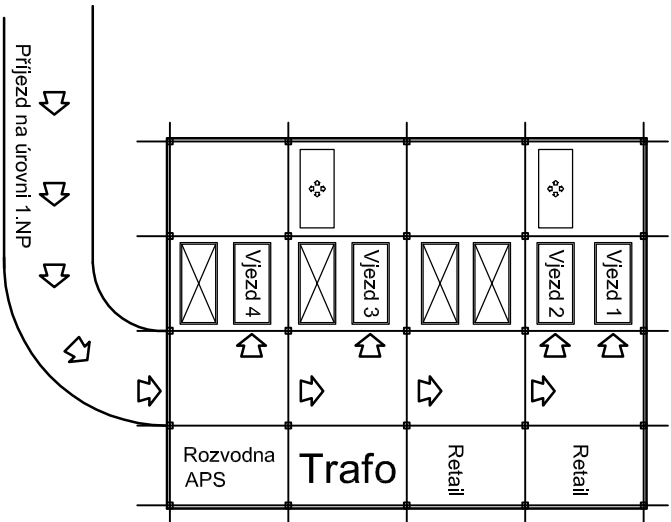


2.NP - 22 aut

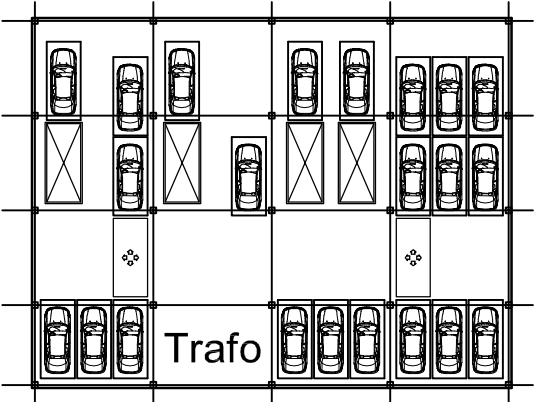


3-6.NP - 25 aut

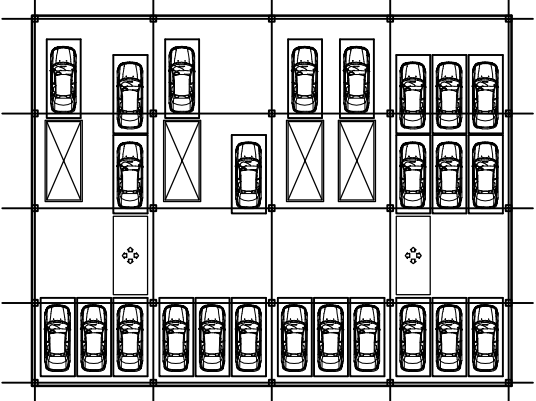


Rozšířená varianta
3-6.NP - 36 aut

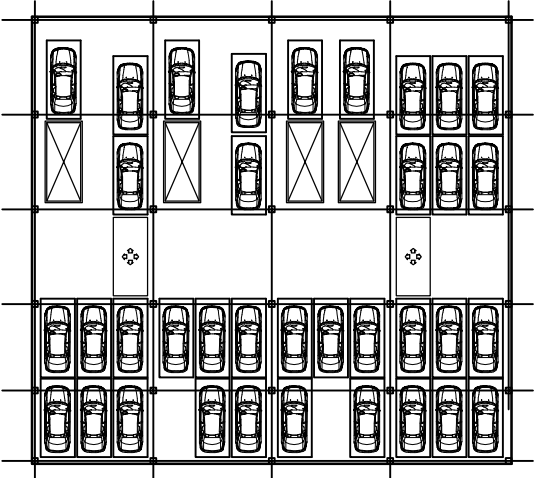

1.PP - výjezdy
9 aut

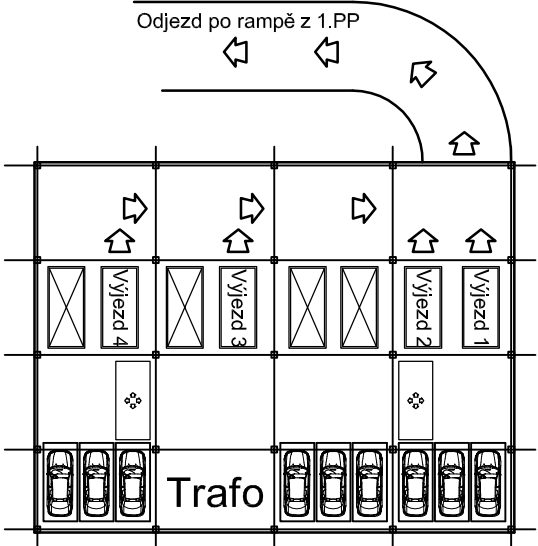


2-3.PP - 25 aut

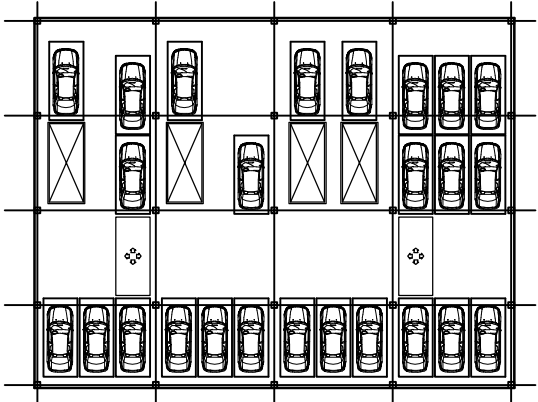


TECHNICKÉ PARAMETRY APS
MONTIFER MONTIPARK

Počet vrstev	9
Počet vjezdů	4
Počet výjezdů	4
Počet parkovacích míst	181

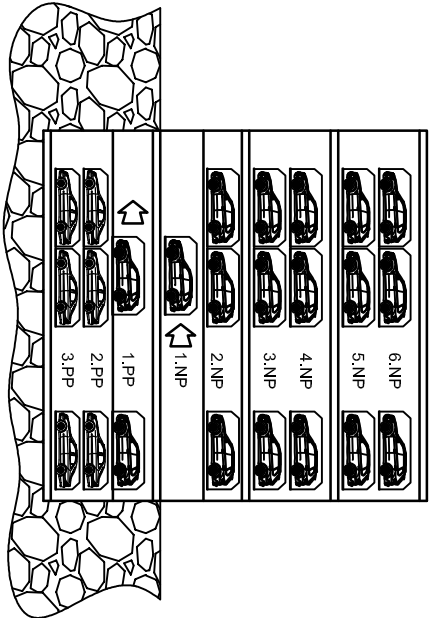

TECHNICKÉ PARAMETRY APS
MONTIFER MONTIPARK

Počet vrstev	9
Počet vjezdů	4
Počet výjezdů	4
Počet parkovacích míst	225

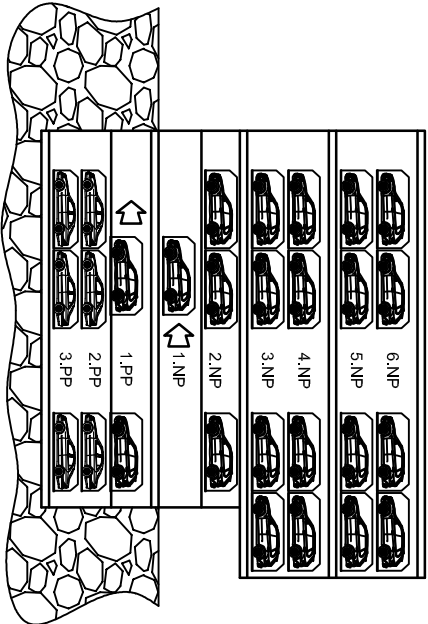

PARAMETRY PARKOVANÝCH AUT

Délka	5 250 mm
Šířka	2 250 mm
Výška	1 600 / 2 100 mm
Hmotnost	2 500 kg

POZNÁMKY:

PARKOVACÍ DŮM V AREÁLU ZZN		STUDIE	11/2018	
NÁZEV VÝKRESU/TEXTU PARKOVACÍ DŮM I.		MĚŘÍTKO 1:500	ČÍSLO VÝKRESU 1	