


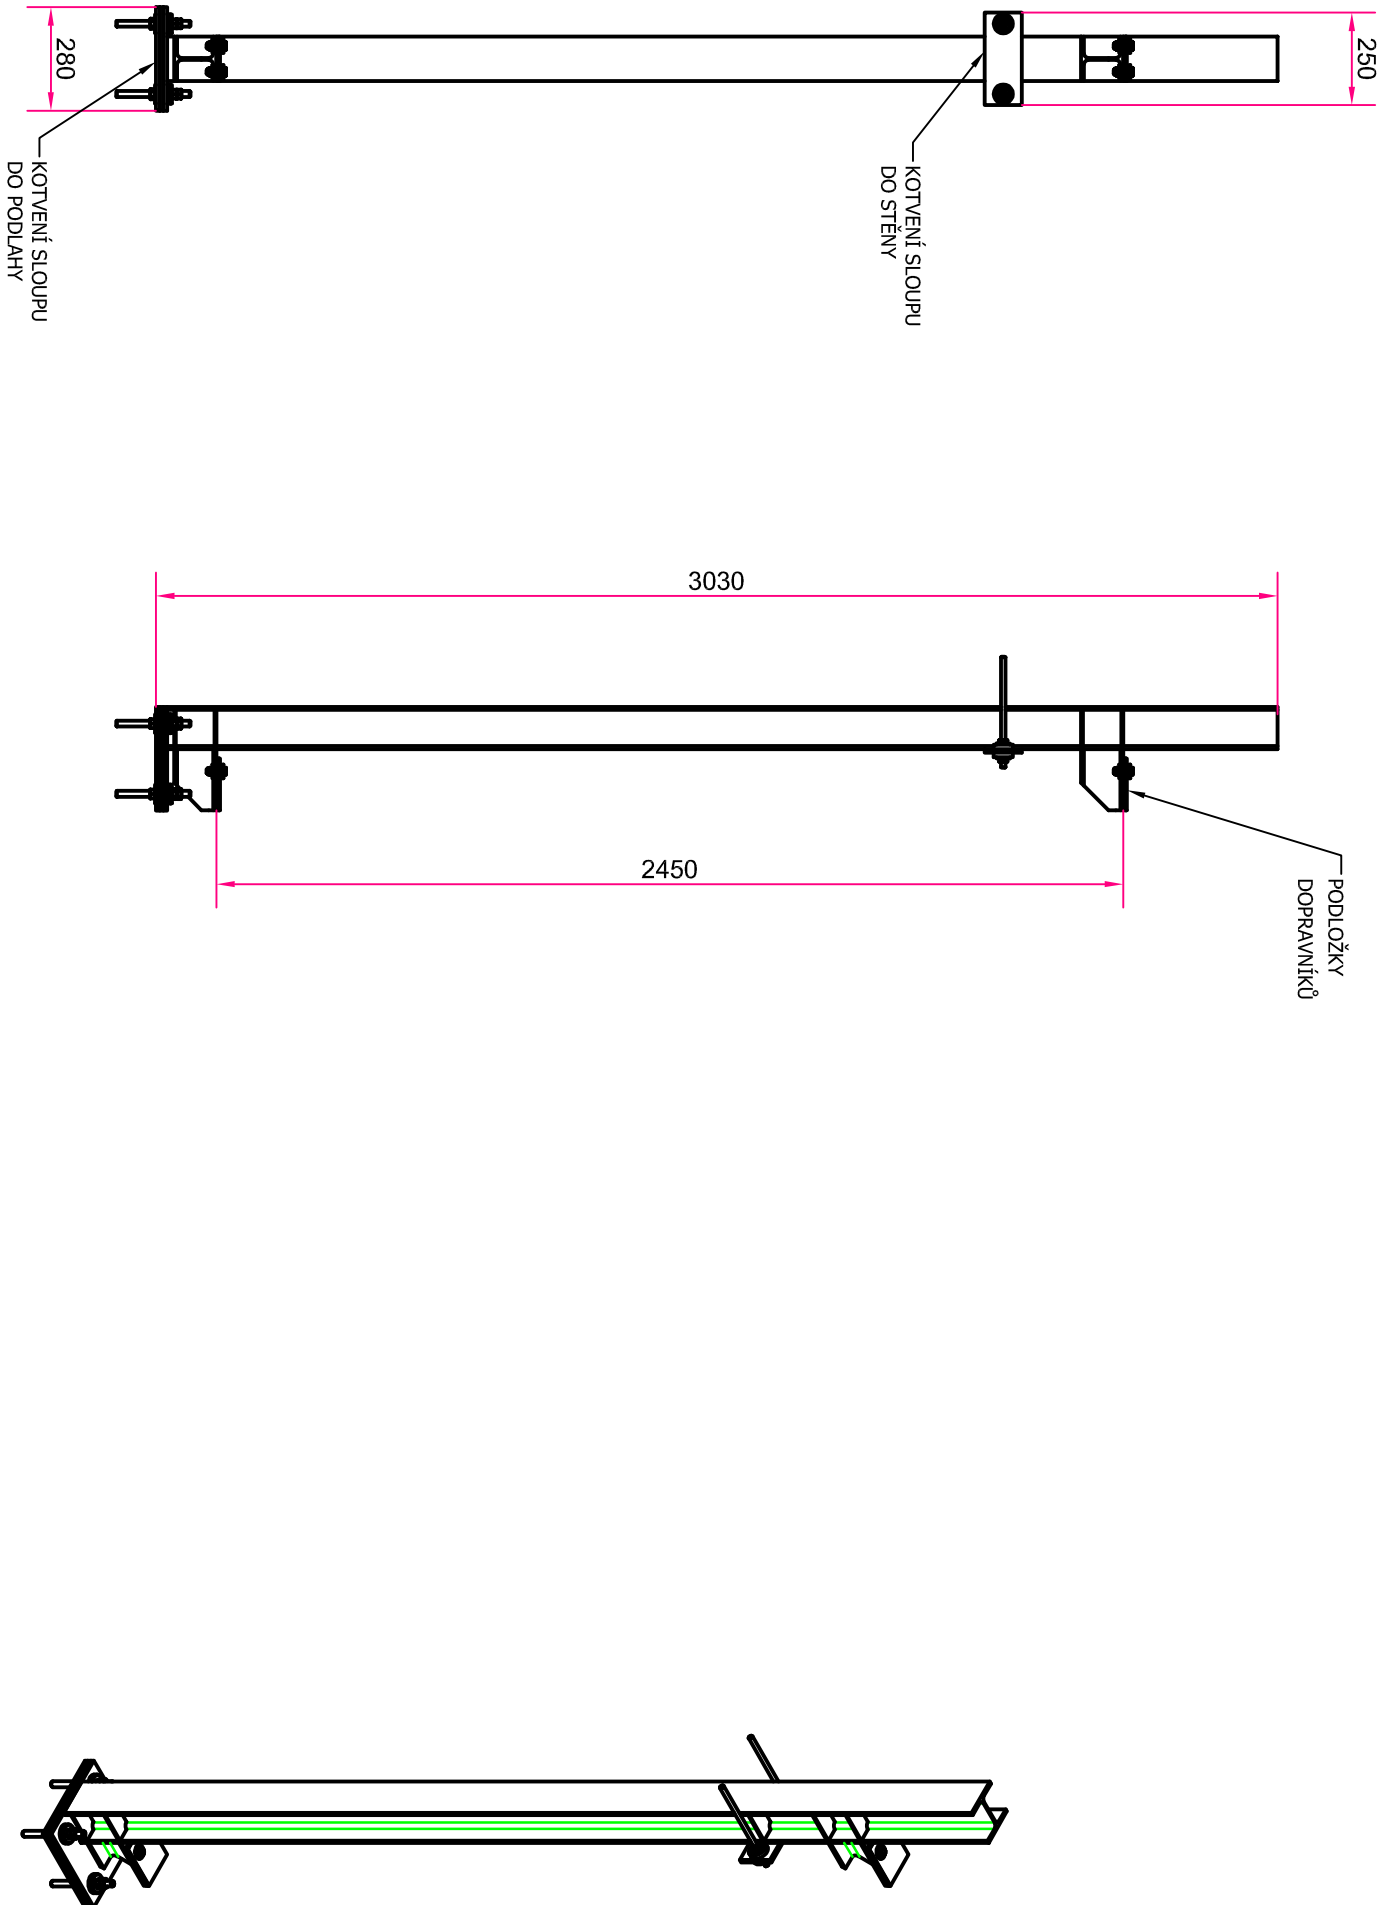

POZNÁMKY:		PARKOVACÍ DŮM V AREÁLU ZZN		STUDIE	11/2018	
		NÁZEV VÝKRESU/TEXTU	SLOUP OCELOVÉ KONSTRUKCE			
		MĚŘÍTKO	1:20	ČÍSLO VÝKRESU	6	