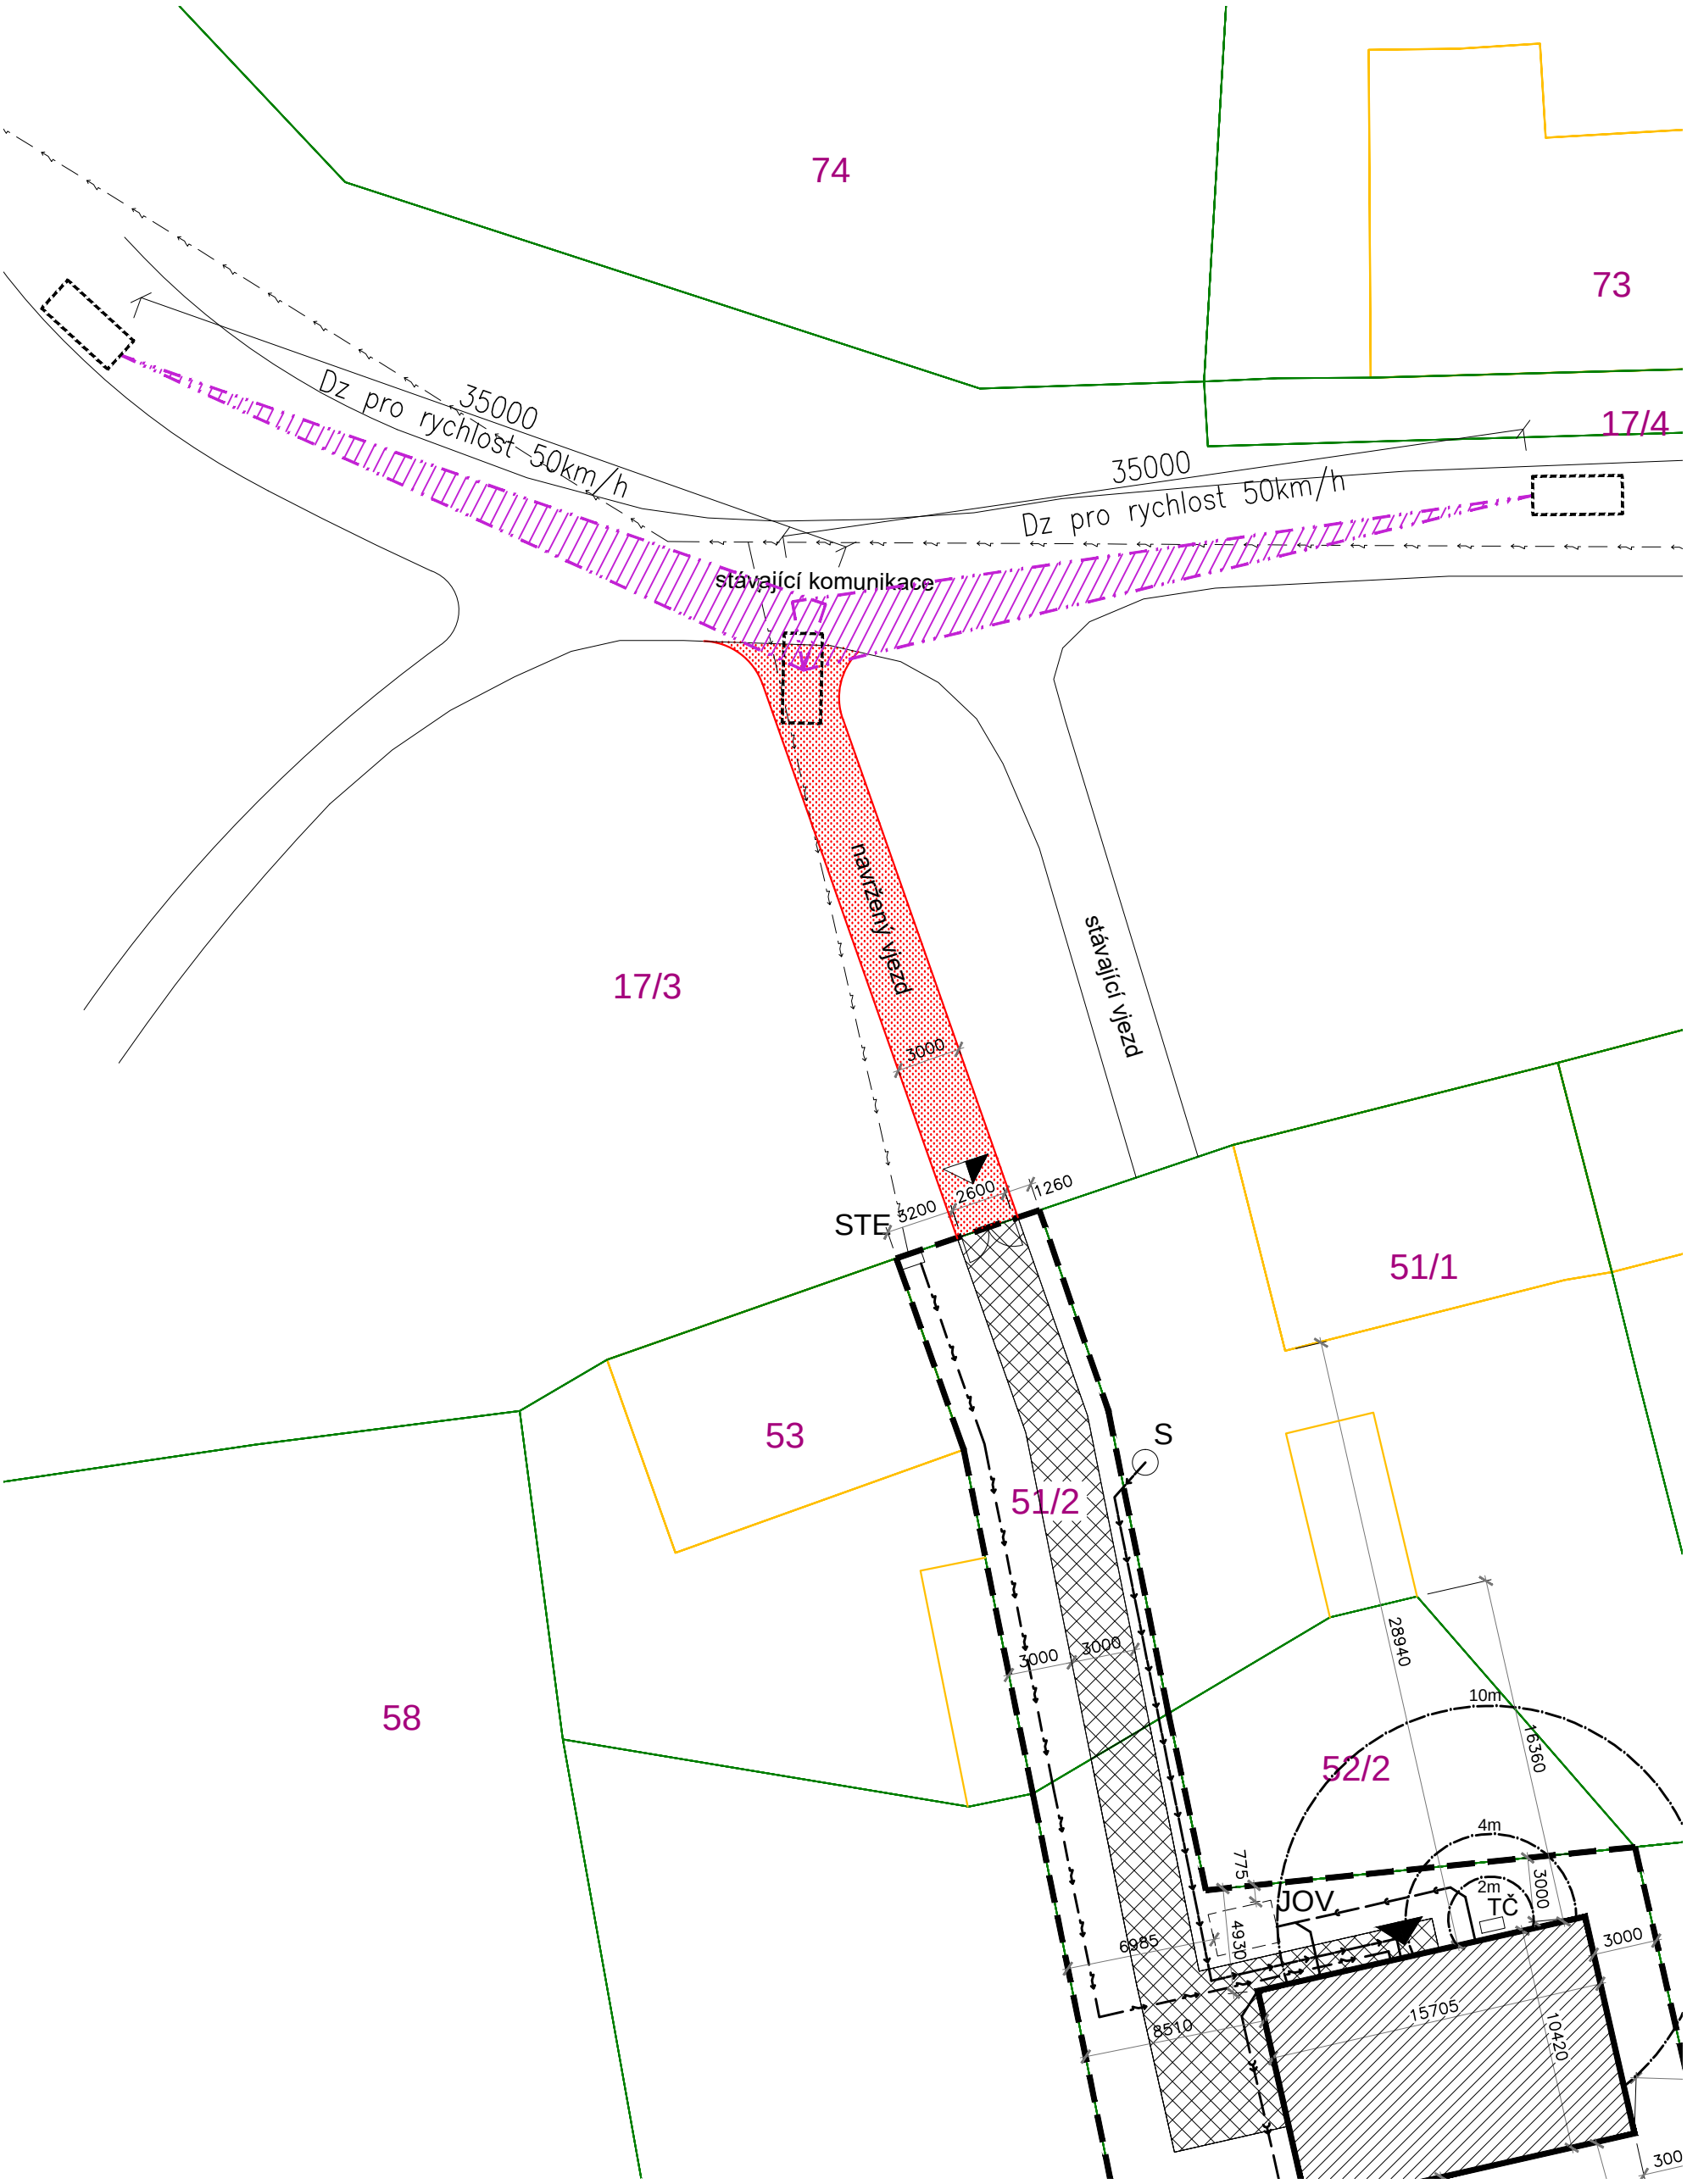

ZODP.PROJEKTANT	VYPRACOVAL	KRESLIL	KONTROLOVAL	
ING. KAREL FOUSEK	ALEŠ NĚMEC	ALEŠ NĚMEC	ING. KAREL FOUSEK	

INVESTOR:	Gerber Jan Ing., č. p. 201, 43001 Černovice Gerber Lucie Mgr. Dis., Jeremenkova 374/19, Podolí, 14700 Praha 4	FORMÁT	2x A4
		MĚŘÍTKO	1:250
AKCE:	VÝSTAVBA OBJEKTU pozemky p.č. 51/2, 52/1, k.ú. Štolmíř RODINNÝ DŮM	DATUM	06/2022
OBSAH:	SITUACE - ROZHLEDOVÉ POMĚRY	Č. VÝKR.	C.03
		PARÉ Č.	