
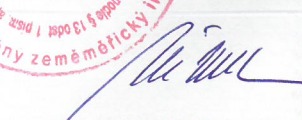
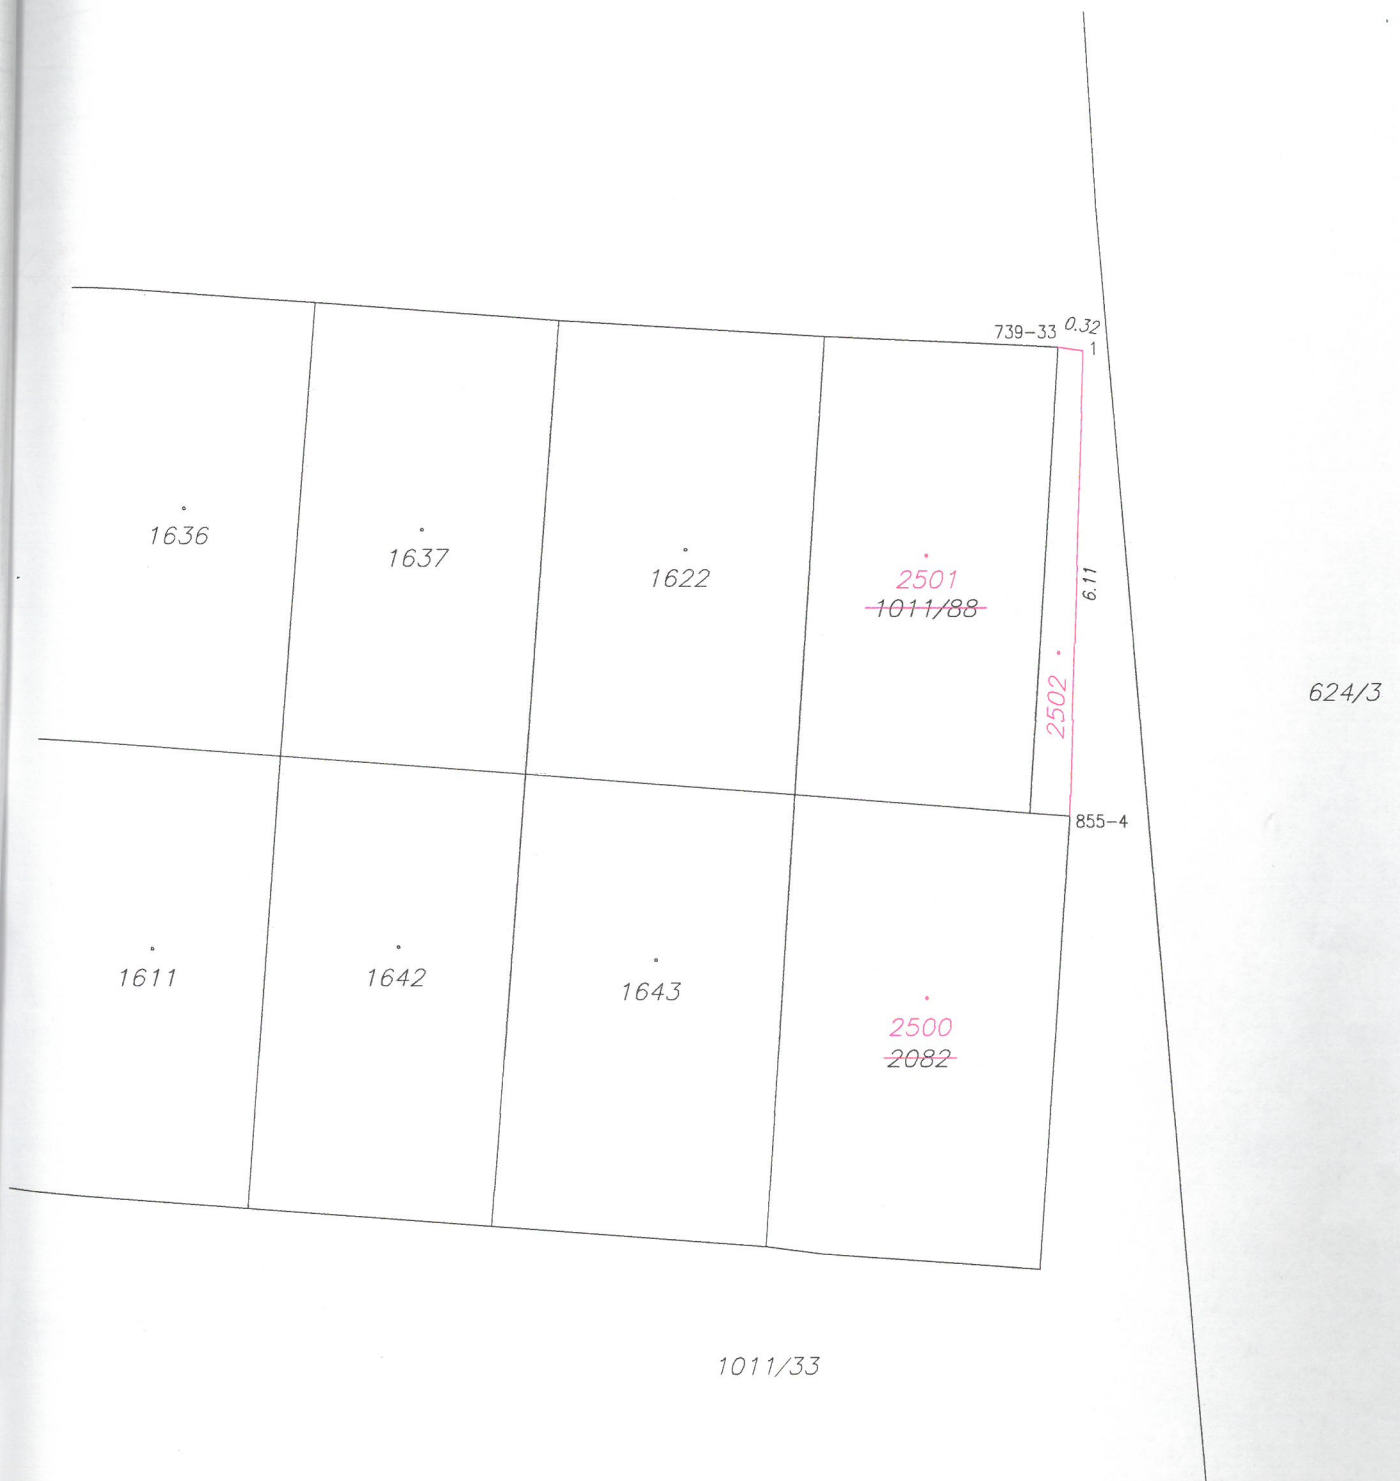


VÝKAZ DOSAVADNÍHO A NOVÉHO STAVU ÚDAJŮ KATASTRU NEMOVITOSTÍ

Dosavadní stav				Nový stav															
Označení pozemku parc. číslem	Výměra parcely		Druh pozemku	Označení pozemku parc. číslem	Výměra parcely		Druh pozemku	Typ stavby	Způsob využití	Způsob využití	Způsob využití	Porovnání se stavem evidence právních vztahů							
	ha	m ²	Způsob využití		ha	m ²	Způsob využití	Způsob využití				Způsob využití	Díl přechází z pozemku označeného v katastru nemovitostí	Díl v dřívější poz. evidenci	Číslo listu vlastnictví	Výměra dílu		Označení dílu	
1011/33	11	60	ostat.pl. manipulační pl.	1011/33	11	57	ostat.pl. manipulační pl.												
				st. 2502		3	zast. pl.	bez čp/če garáž				1011/33		10001					3
1011/88		21	ostat.pl. manipulační pl.	zaniká st. 2501		21	zast. pl.	bez čp/če garáž				1011/88		412					21
2082		22	ostat.pl. jiná plocha	zaniká st. 2500		22	zast. pl.	bez čp/če garáž				2082		412					22
		12	03			12	03												

GEOMETRICKÝ PLÁN pro vyznačení budov	Geometrický plán ověřil úředně oprávněný zeměměřický inženýr:	Stejnopis ověřil úředně oprávněný zeměměřický inženýr:
	Jméno, příjmení: <i>Ing. Miloš Němec</i>	Jméno, příjmení: <i>Ing. Miloš Němec</i>
	Číslo položky seznamu úředně oprávněných zeměměřických inženýrů: <i>2092/2001</i>	Číslo položky seznamu úředně oprávněných zeměměřických inženýrů: <i>2092/2001</i>
	Dne: <i>6.10.2023</i> číslo: <i>290/2023</i>	Dne: <i>26.10.2023</i> číslo: <i>243/2023</i>
	Náležitostmi a přesností odpovídá právním předpisům.	Tento stejnopis odpovídá geometrickému plánu v elektronické podobě uloženému v dokumentaci katastrálního úřadu.
Vyhotovitel: <i>DANIEL RYBÁŘ Ratibořská 752 181 00 Praha 8 tel.: 602 550 207</i>	Katastrální úřad souhlasí s očíslováním parcel.	Ověření stejnopisu geometrického plánu v listinné podobě.
Číslo plánu: <i>2454-75/2023</i>	Pavλίna Henkrichová KÚ pro Středočeský kraj KP Kolín PGP - 1840/2023-204 2023.10.12 14:36:34 +02'00'	 
Okres: <i>Kolín</i>		
Obec: <i>Český Brod</i>		
Kat. území: <i>Český Brod</i>		
Mapový list: <i>Český Brod 4-4/21</i>		
Dosevadním vlastníkům pozemků byla poskytnuta možnost seznámit se v terénu s průběhem navrhovaných nových hranic, které byly označeny předepsaným způsobem. <i>zdmi</i>		



Seznam souřadnic (S-JTSK)

Souřadnice pro zápis do KN				
Č. bodu	Y	X	kód kv.	Poznámka
739-33	710977.58	1048119.65	3	barvou
855-4	710977.42	1048125.85	3	roh budovy
1	710977.25	1048119.70	3	roh budovy