


**Podélný profil: TRASA-A M 1:1000/100**  
**Rozsah: km 0,00000 – km 0,20692**

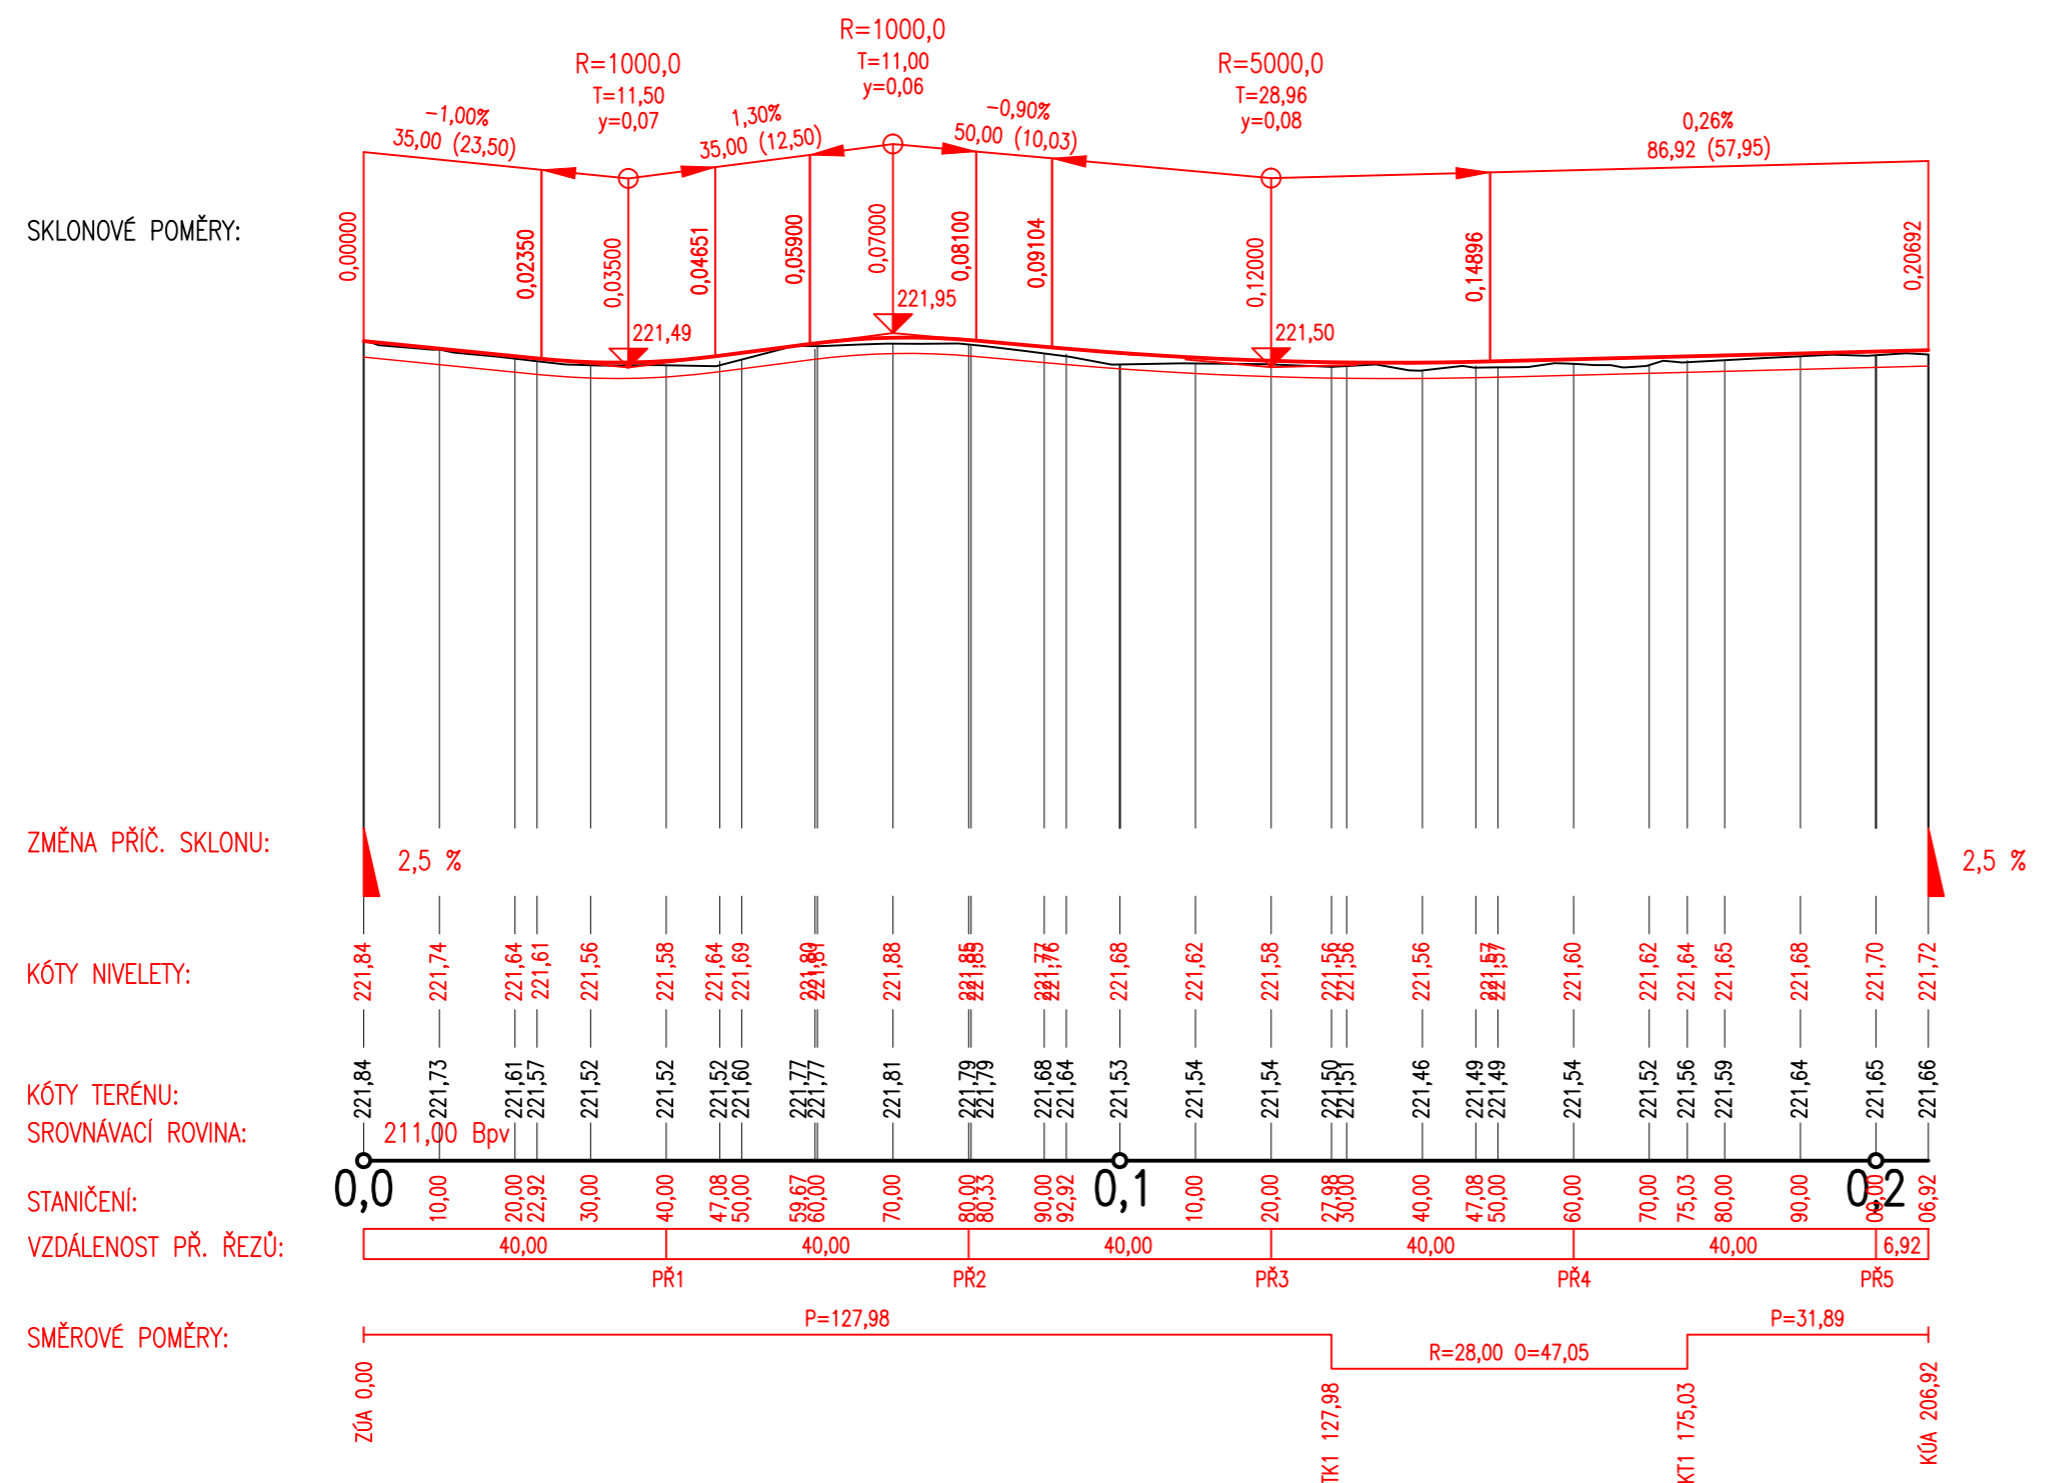

Zodp. projektant: Ing. Michal FOTT	k.ú. Štolmíř (622818)	Vypracoval: Ing. Michal FOTT	
MÚ (OÚ): Český Brod	Kraj: Středočeský	Datum:	10/2020
Investor: Město Český Brod, náměstí Husovo 70, 282 01 Český Brod 282 01		Stupeň:	DUSP
Zakázka: <b>ŠTOLMÍŘ, UL. ZA RYBNÍKEM ÚDRŽBA MÍSTNÍ KOMUNIKACE</b>		Číslo zakázky:	
		Měřítko:	1 : 1000/100
		Počet formátů A4:	3
Obsah: <b>PODÉLNÝ PROFIL - VĚTEV A</b>	Číslo přílohy: D.1.1.1	Revize:	-
		Č. kopie:	