


Podélný profil: TRASA-B M 1:1000/100

Rozsah: km 0,00000 – km 0,16497

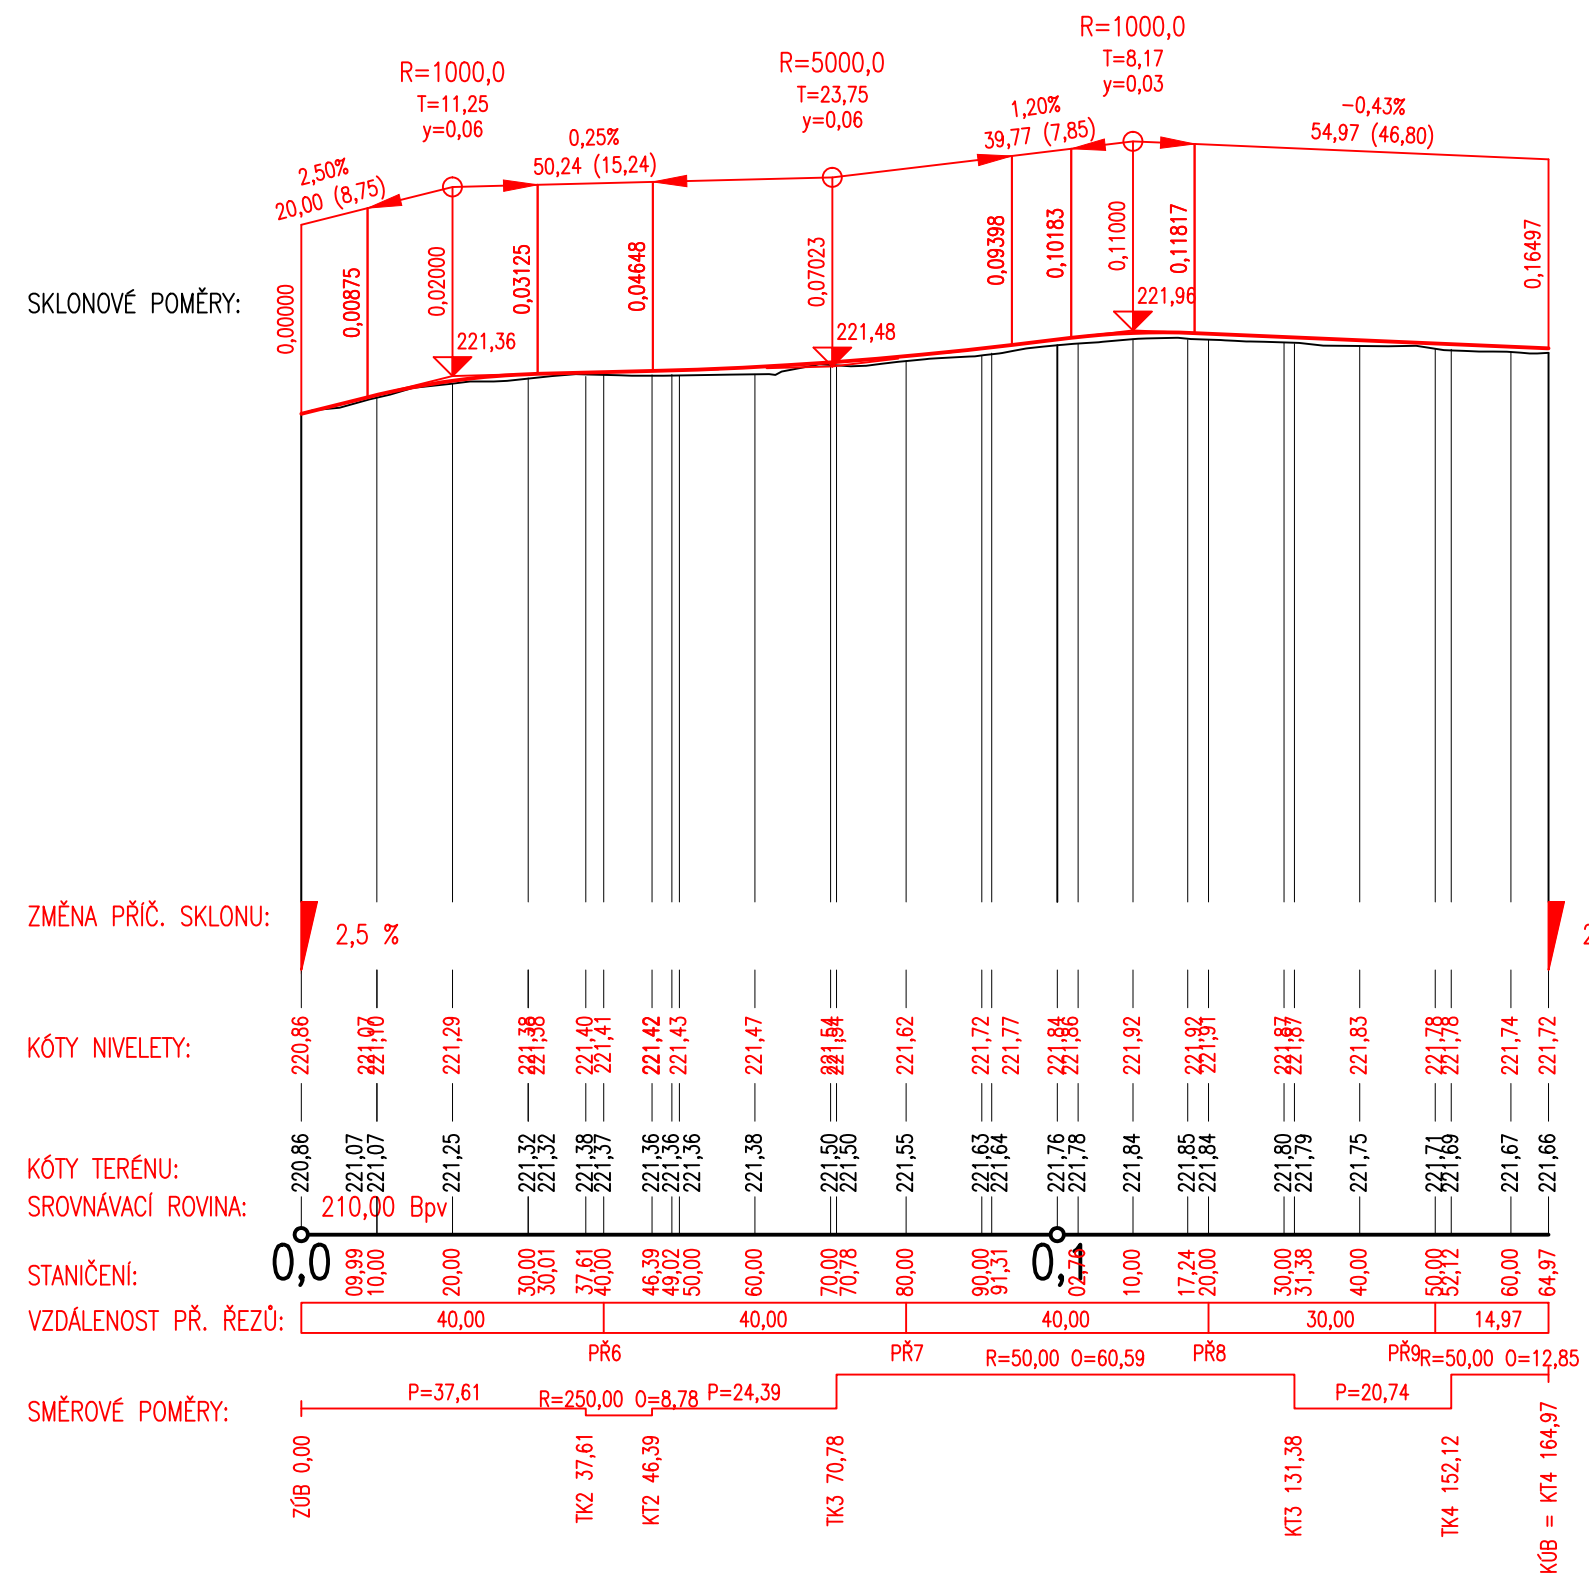

Zodp. projektant: Ing. Michal FOTT	k.ú. Štolmíř (622818)	Vypracoval: Ing. Michal FOTT
MÚ (OÚ): Český Brod	Kraj: Středočeský	Datum: 10/2020
Investor: Město Český Brod, náměstí Husovo 70, 282 01 Český Brod 282 01		Stupeň: DUSP
Zakázka: ŠTOLMÍŘ, UL. ZA RYBNÍKEM ÚDRŽBA MÍSTNÍ KOMUNIKACE		Číslo zakázky:
		Měřítko: 1 : 1000/100
		Počet formátů A4: 3
Obsah: PODÉLNÝ PROFIL - VĚTEV B	Číslo přílohy: D.1.1.2	Revize: -
		Č. kopie: