




### VZOROVÝ PŘÍČNÝ ŘEZ A-A'

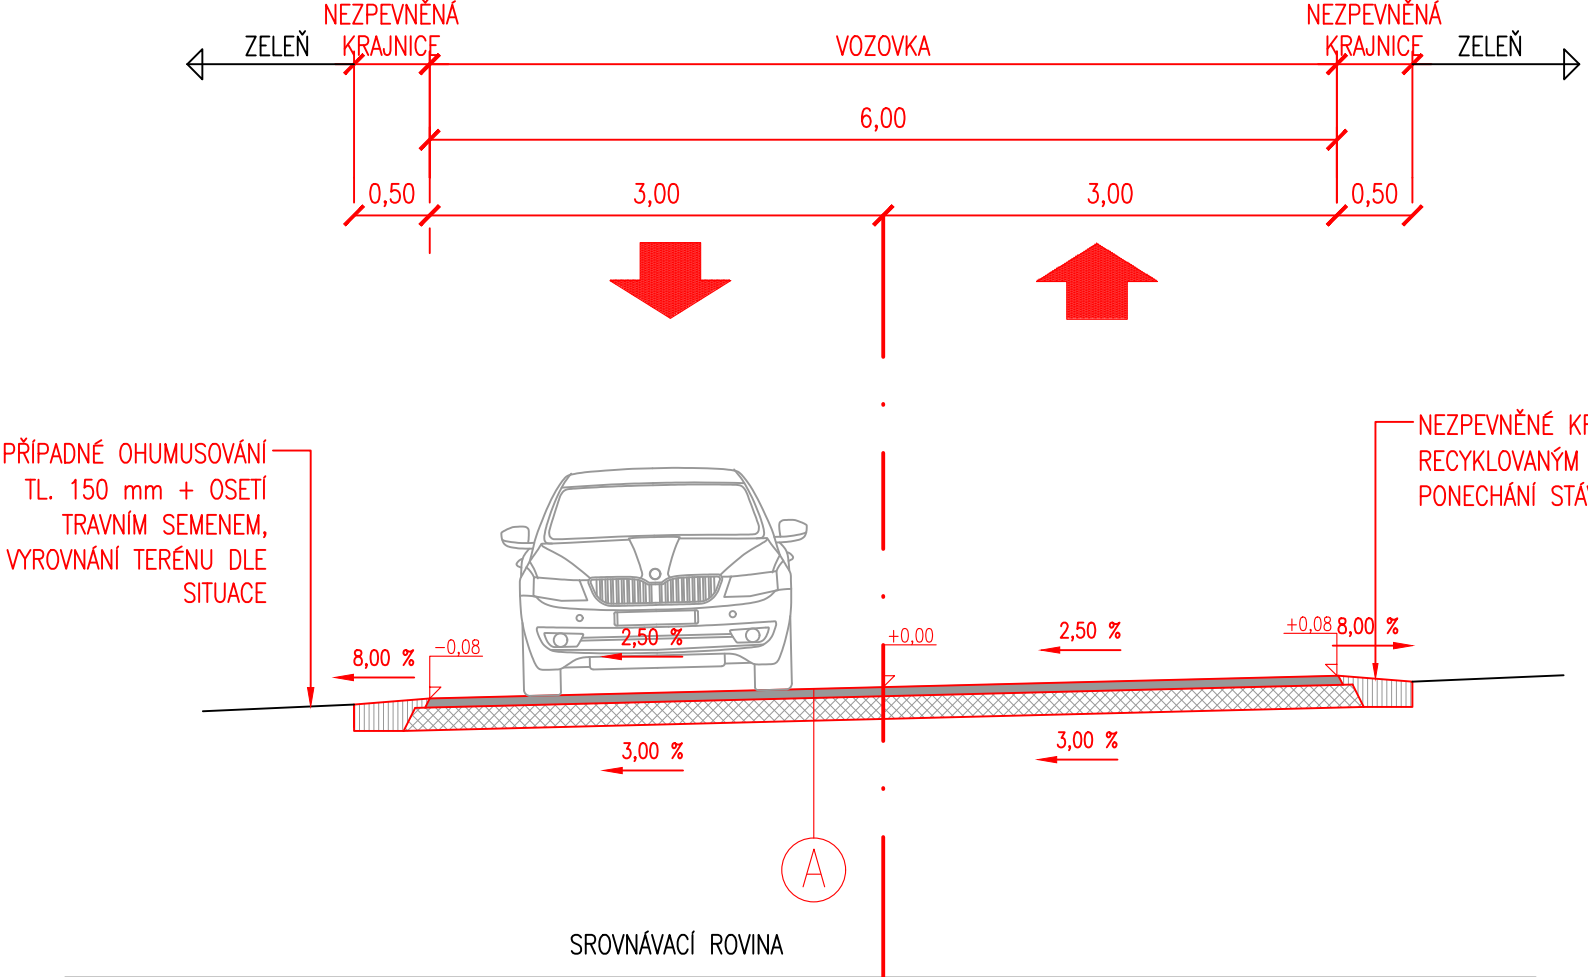


### VZOROVÝ PŘÍČNÝ ŘEZ C-C'

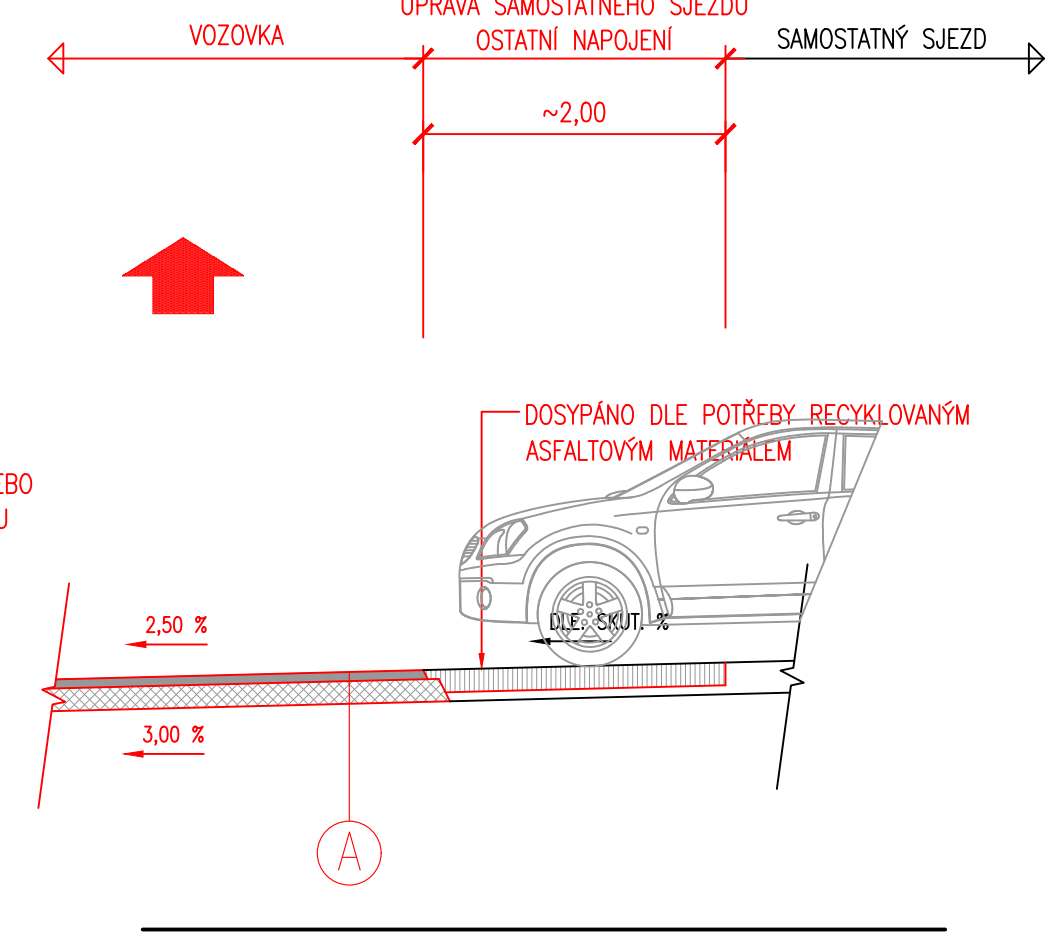

### VZOROVÝ PŘÍČNÝ ŘEZ D-D'

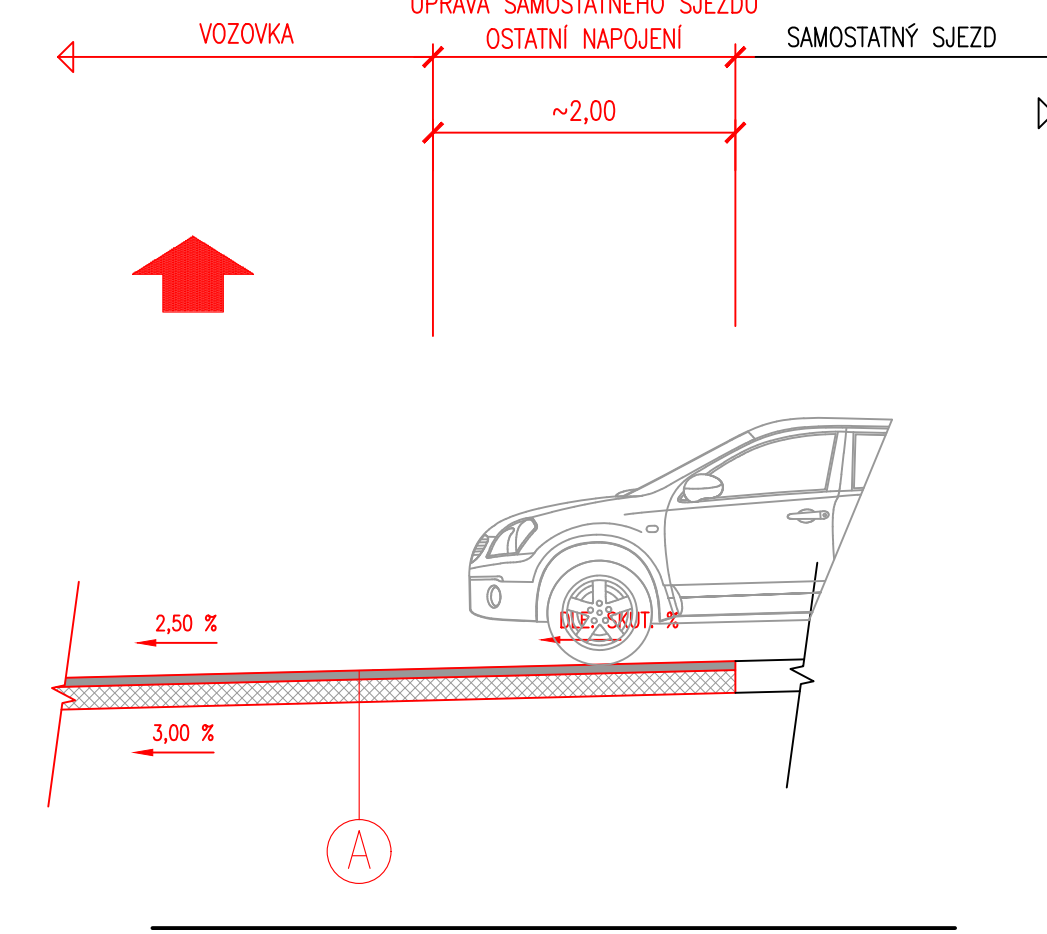

### VZOROVÝ PŘÍČNÝ ŘEZ E - E'

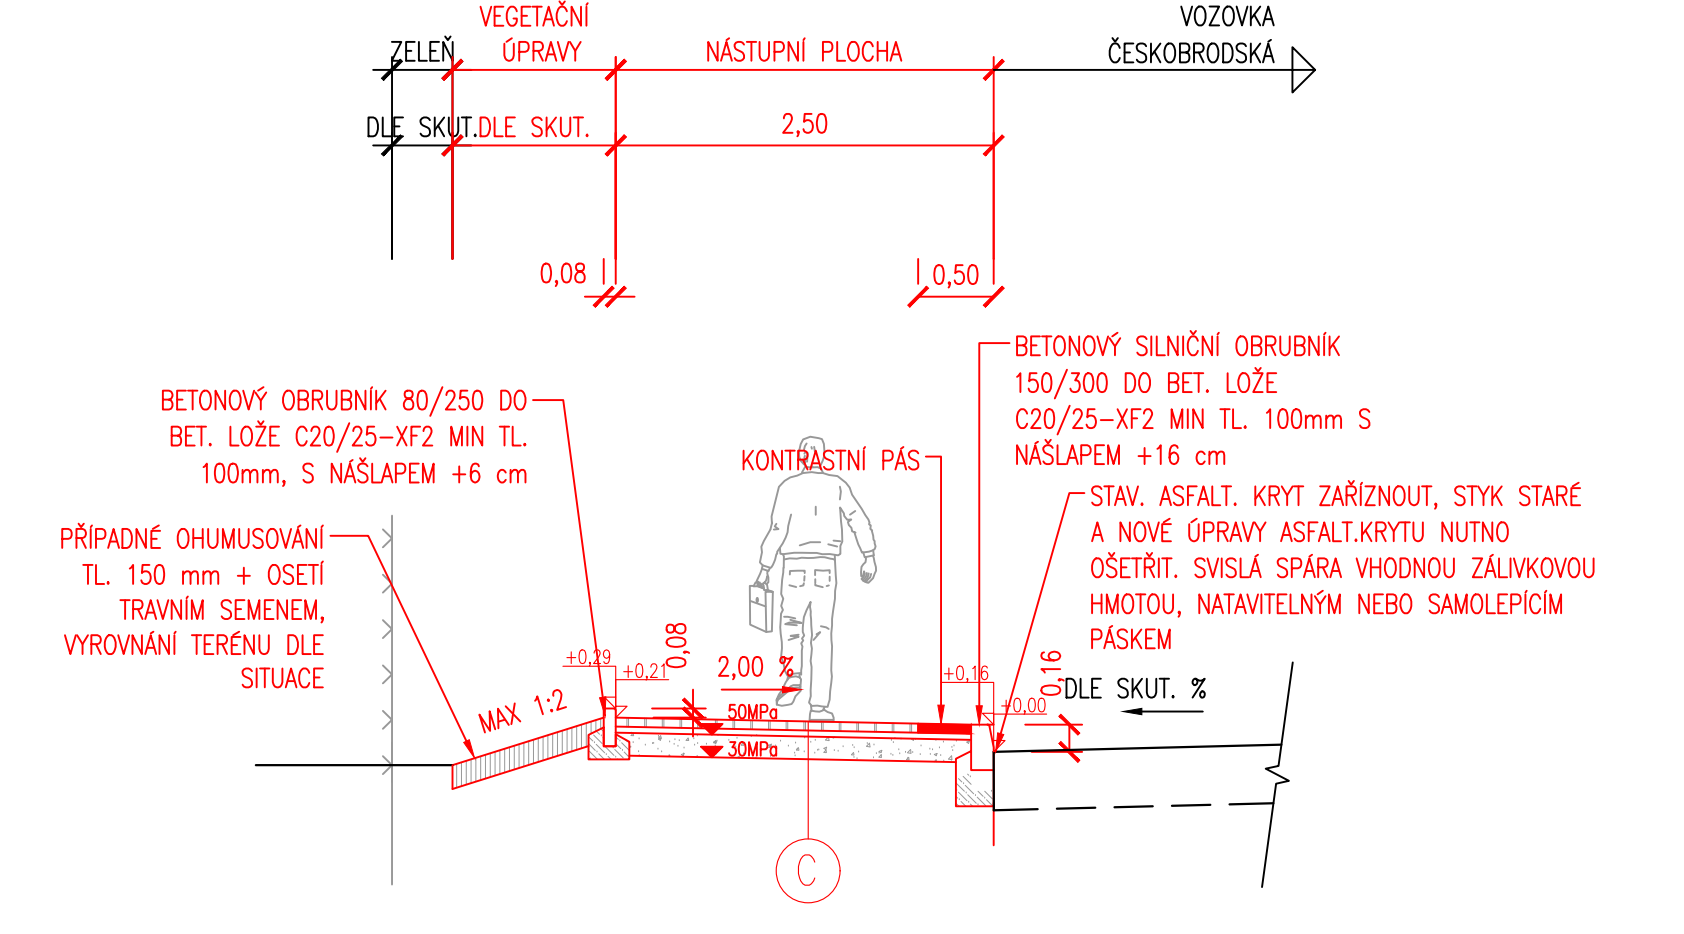


## KONSTRUKCE ZPEVNĚNÝCH PLOCH SKLADBY KONSTRUKCE VIZ. TECHNICKÁ ZPRÁVA

- A**
- VOZOVKA: D1-N-2-V-PIII
  - ASFALTOVÝ BETON ACO 11 70/100 TL. 60 mm ČSN EN 13108-1, ČSN 73 6121
  - POSTŘÍK SPOJOVACÍ EMULZNÍ PS-E 0,45 kg/m<sup>2</sup> ČSN 73 6129
  - RECYKLACE VRSTVY VOZOVKY ZA STUDENA (NA MÍSTĚ) TL. 150 mm TP 208
  - CELKEM TL. 210 mm
  - ÚPRAVA (VÝMĚNA) ZEMINY V AKTIVNÍ ZÓNĚ - VIZ TECHNICKÁ ZPRÁVA

- C**
- CHODNÍK: D2-D-1-CH-PIII
  - BETONOVÁ DLAŽBA DL TL. 60 mm ČSN 73 6131
  - LOŽNÍ VRSTVA DRCEN. KAMENIVA 4/8 L TL. 40 mm ČSN 73 6131
  - ŠTĚRKODRŤ 0/32 ŠDb TL. 150 mm ČSN 73 6126-1
  - CELKEM TL. 250 mm

- B**
- CHODNÍKOVÝ PŘEJEZD - BET. DLAŽBA: D2-D-1-VI-PIII
  - BETONOVÁ DLAŽBA DL TL. 80 mm ČSN 73 6131
  - LOŽNÍ VRSTVA DRCEN. KAMENIVA 4/8 L TL. 50 mm ČSN 73 6131
  - ŠTĚRKODRŤ 0/32 ŠDb TL. 250 mm ČSN 73 6126-1
  - CELKEM TL. 380 mm
  - SAMOSTATNÝ SJEZD - BET. ZATRAVŇOVACÍ DLAŽBA

### VZOROVÝ PŘÍČNÝ ŘEZ B-B'

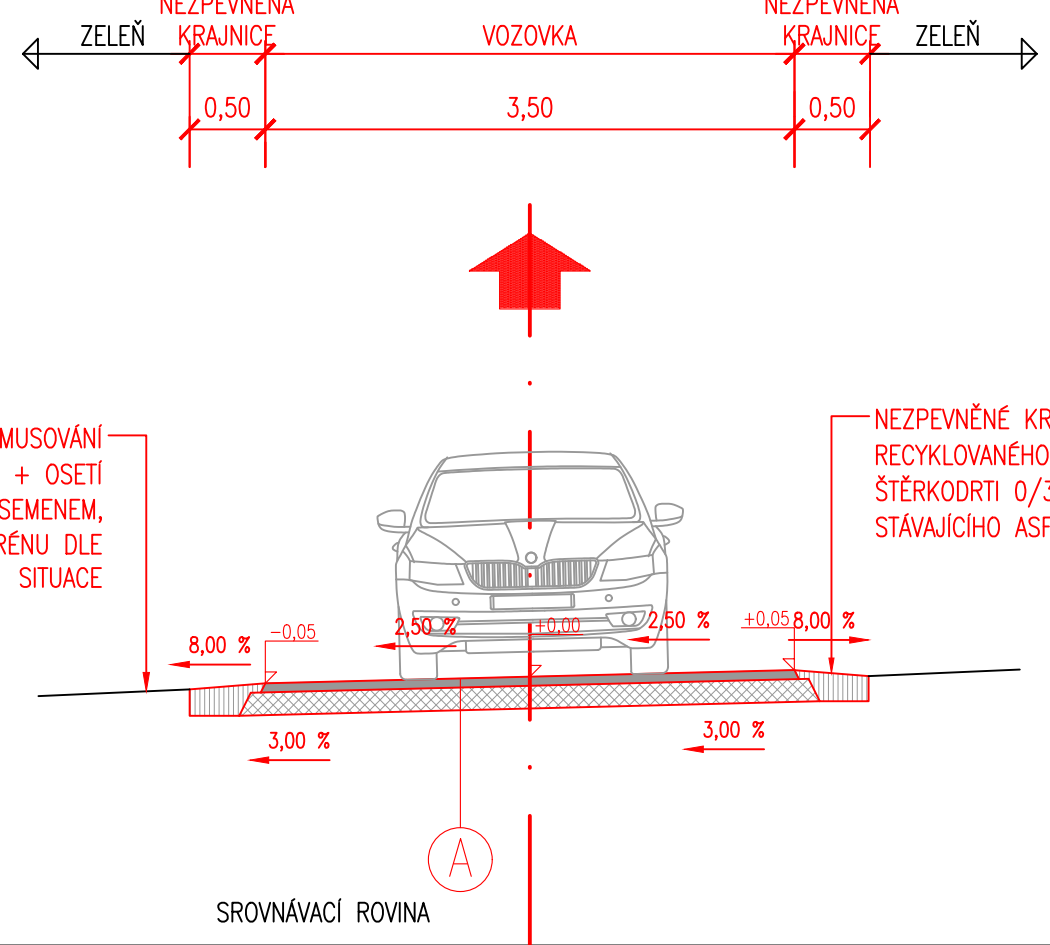

Zodp. projektant: Ing. Michal FOTT	k.ú. Štolmíř (622818)	Vypracoval: Ing. Michal FOTT
MÚ (OÚ): Český Brod	Kraj: Středočeský	Datum: 10/2020
Investor: Město Český Brod, náměstí Husovo 70, 282 01 Český Brod 282 01		Stupeň: DUSP
Zakázka:	Číslo zakázky:	
<b>ŠTOLMÍŘ, UL. ZA RYBNÍKEM ÚDRŽBA MÍSTNÍ KOMUNIKACE</b>		Měřítka: 1 : 50
		Počet formátů A4: 4
Obsah:	Číslo přílohy: D.1.1.3	Revize: -
<b>VZOROVÉ PŘÍČNÉ ŘEZY</b>		