


S

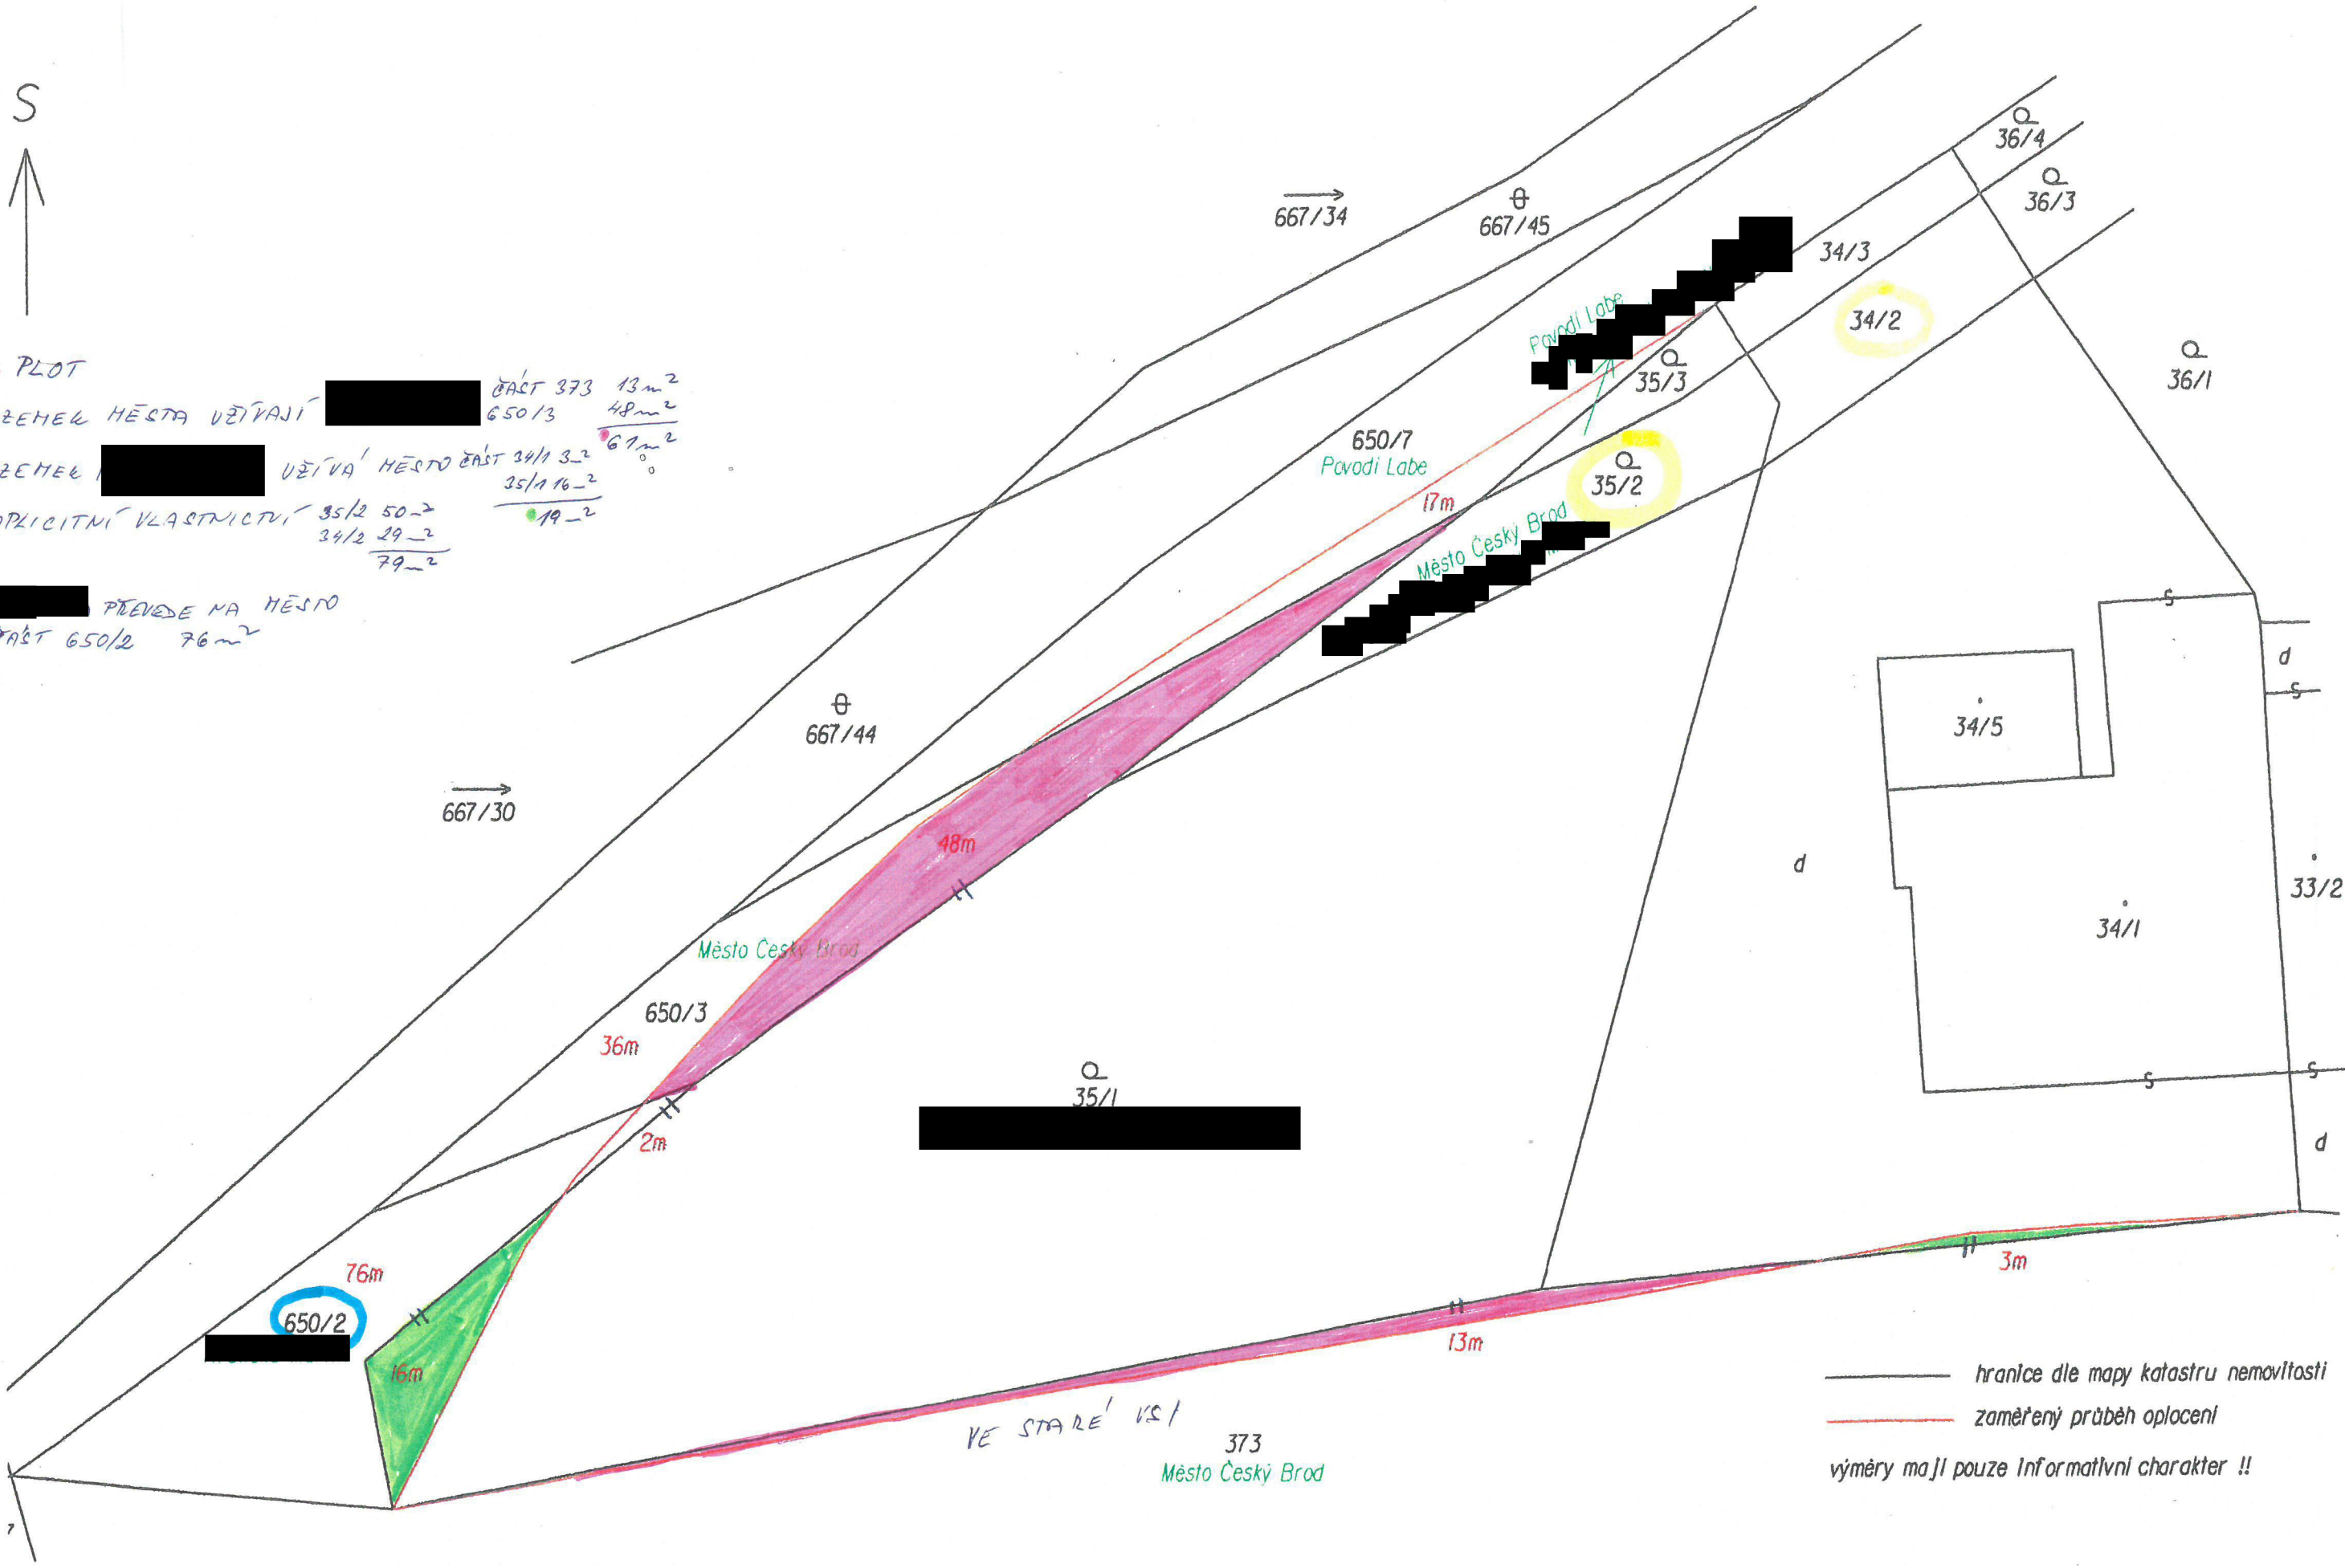

- PLOT
- POZEHEK MĚSTA VĚTVANĚ [redacted] ČÁST 373 13m²
650/3 48m²
- POZEHEK [redacted] VĚTVANĚ MĚSTO ČÁST 34/1 32
35/1 16-2 67m²
- DUPLICITNÍ VLASTNICTVÍ 35/2 50-2 19-2
34/2 29-2
- [redacted] PŘEVEDENÍ NA MĚSTO
ČÁST 650/2 76m²



— hranice dle mapy katastru nemovitosti
— zaměřený průběh oplacení
 výměry mají pouze informativní charakter !!

ŠKOLNÍ