Soubor: F:\PGI 2469-20 Cesky_Brod_ZS\03_DUR_DSP\C_Situace_PAVILON\C3_koordinacni_situace_PAVILON ; uložen: 2021-06-16-16:08 ; tisk: 2021-06-16-16:09/Schema_A3

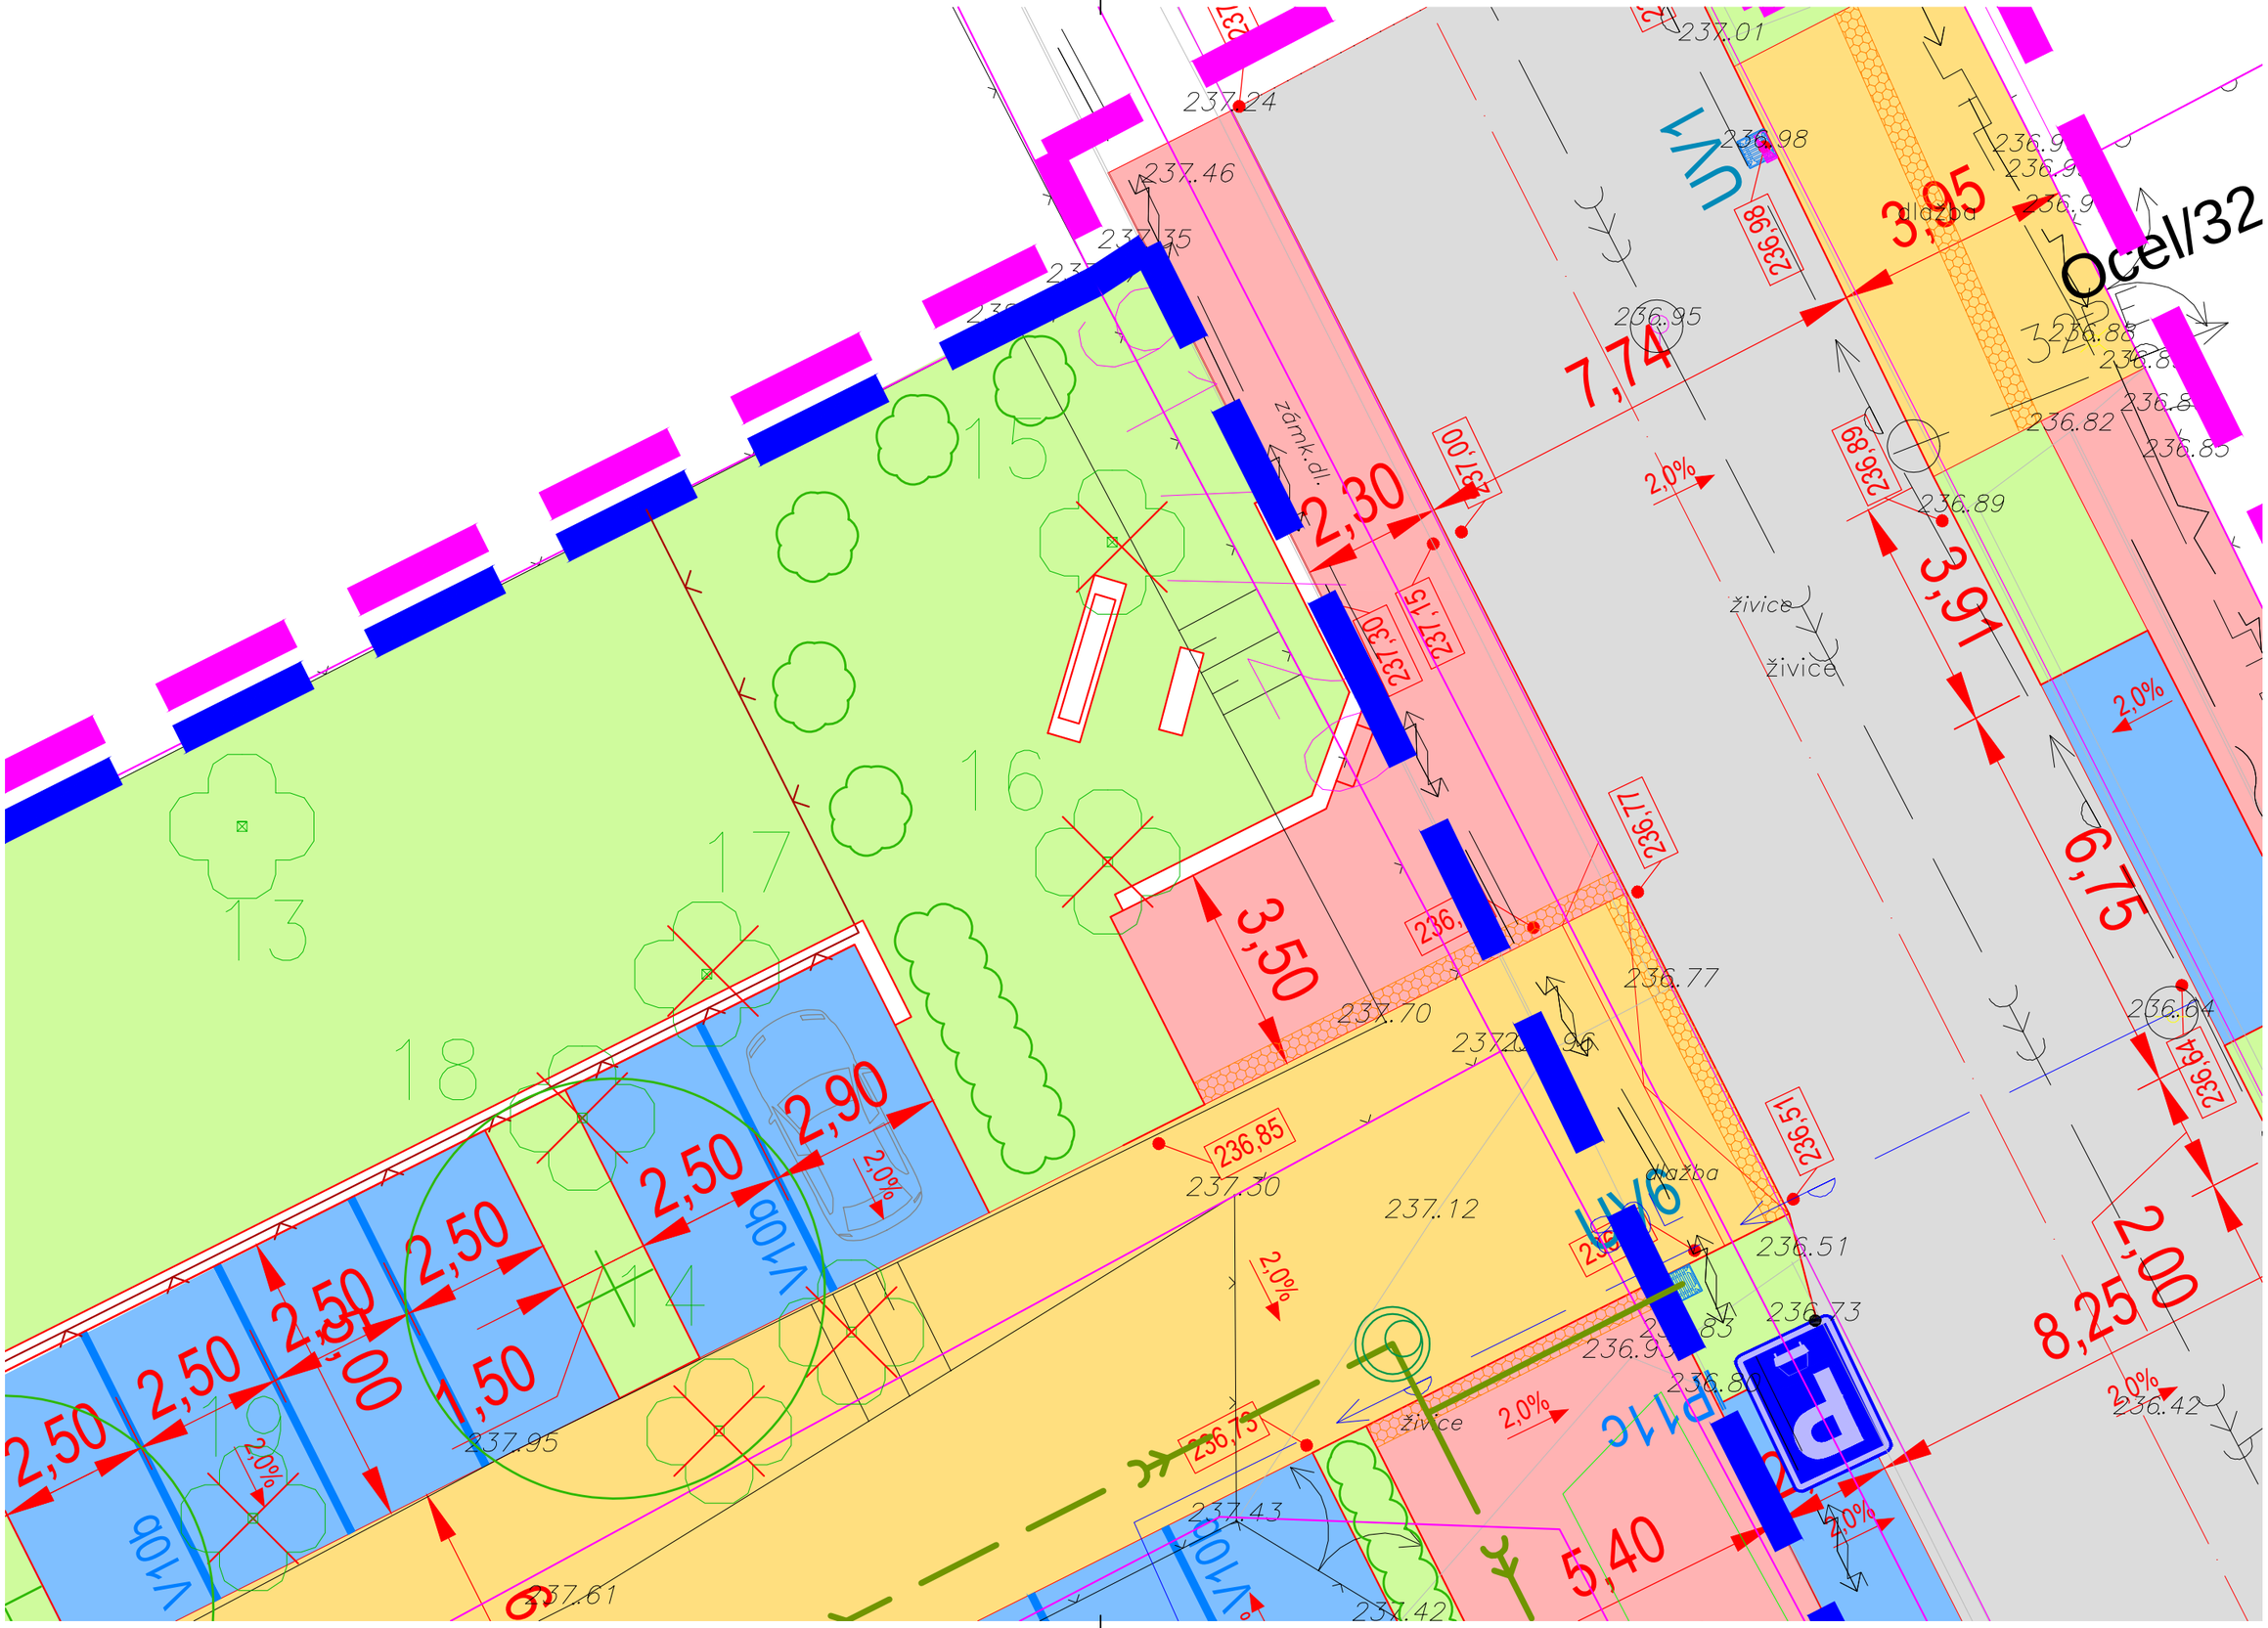


Tisk: 2021-06-16-16:09/Schema_A3