



Hrubé stavební rozměry 1.NP		
Jméno zóny	Obestavěný objem	Celková plocha
Depozitář (1.NP)	3 500,00	1 000,00
Servisní křídlo (1.NP)	1 014,00	260,00
	4 514,00 m ³	1 260,00 m ²


 


Hrubé stavební rozměry 2.NP		
Jméno zóny	Obestavěný objem	Celková plocha
Depozitář (2.NP)	3 500,00	1 000,00
	3 500,00 m ³	1 000,00 m ²

 

Hrubé stavební rozměry 3.NP		
Jméno zóny	Obestavěný objem	Celková plocha
Depozitář (3.NP)	3 500,00	1 000,00
	3 500,00 m ³	1 000,00 m ²

Dispoziční schéma servisního křídla

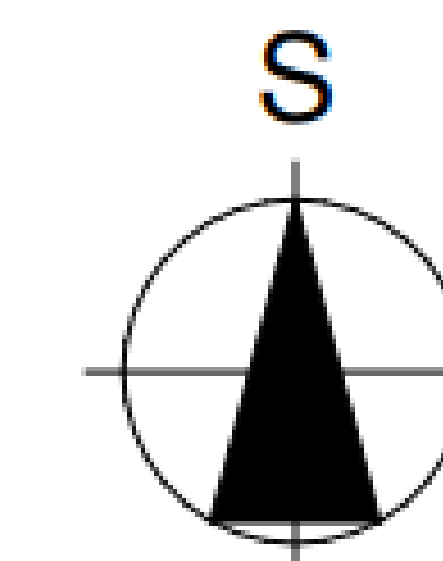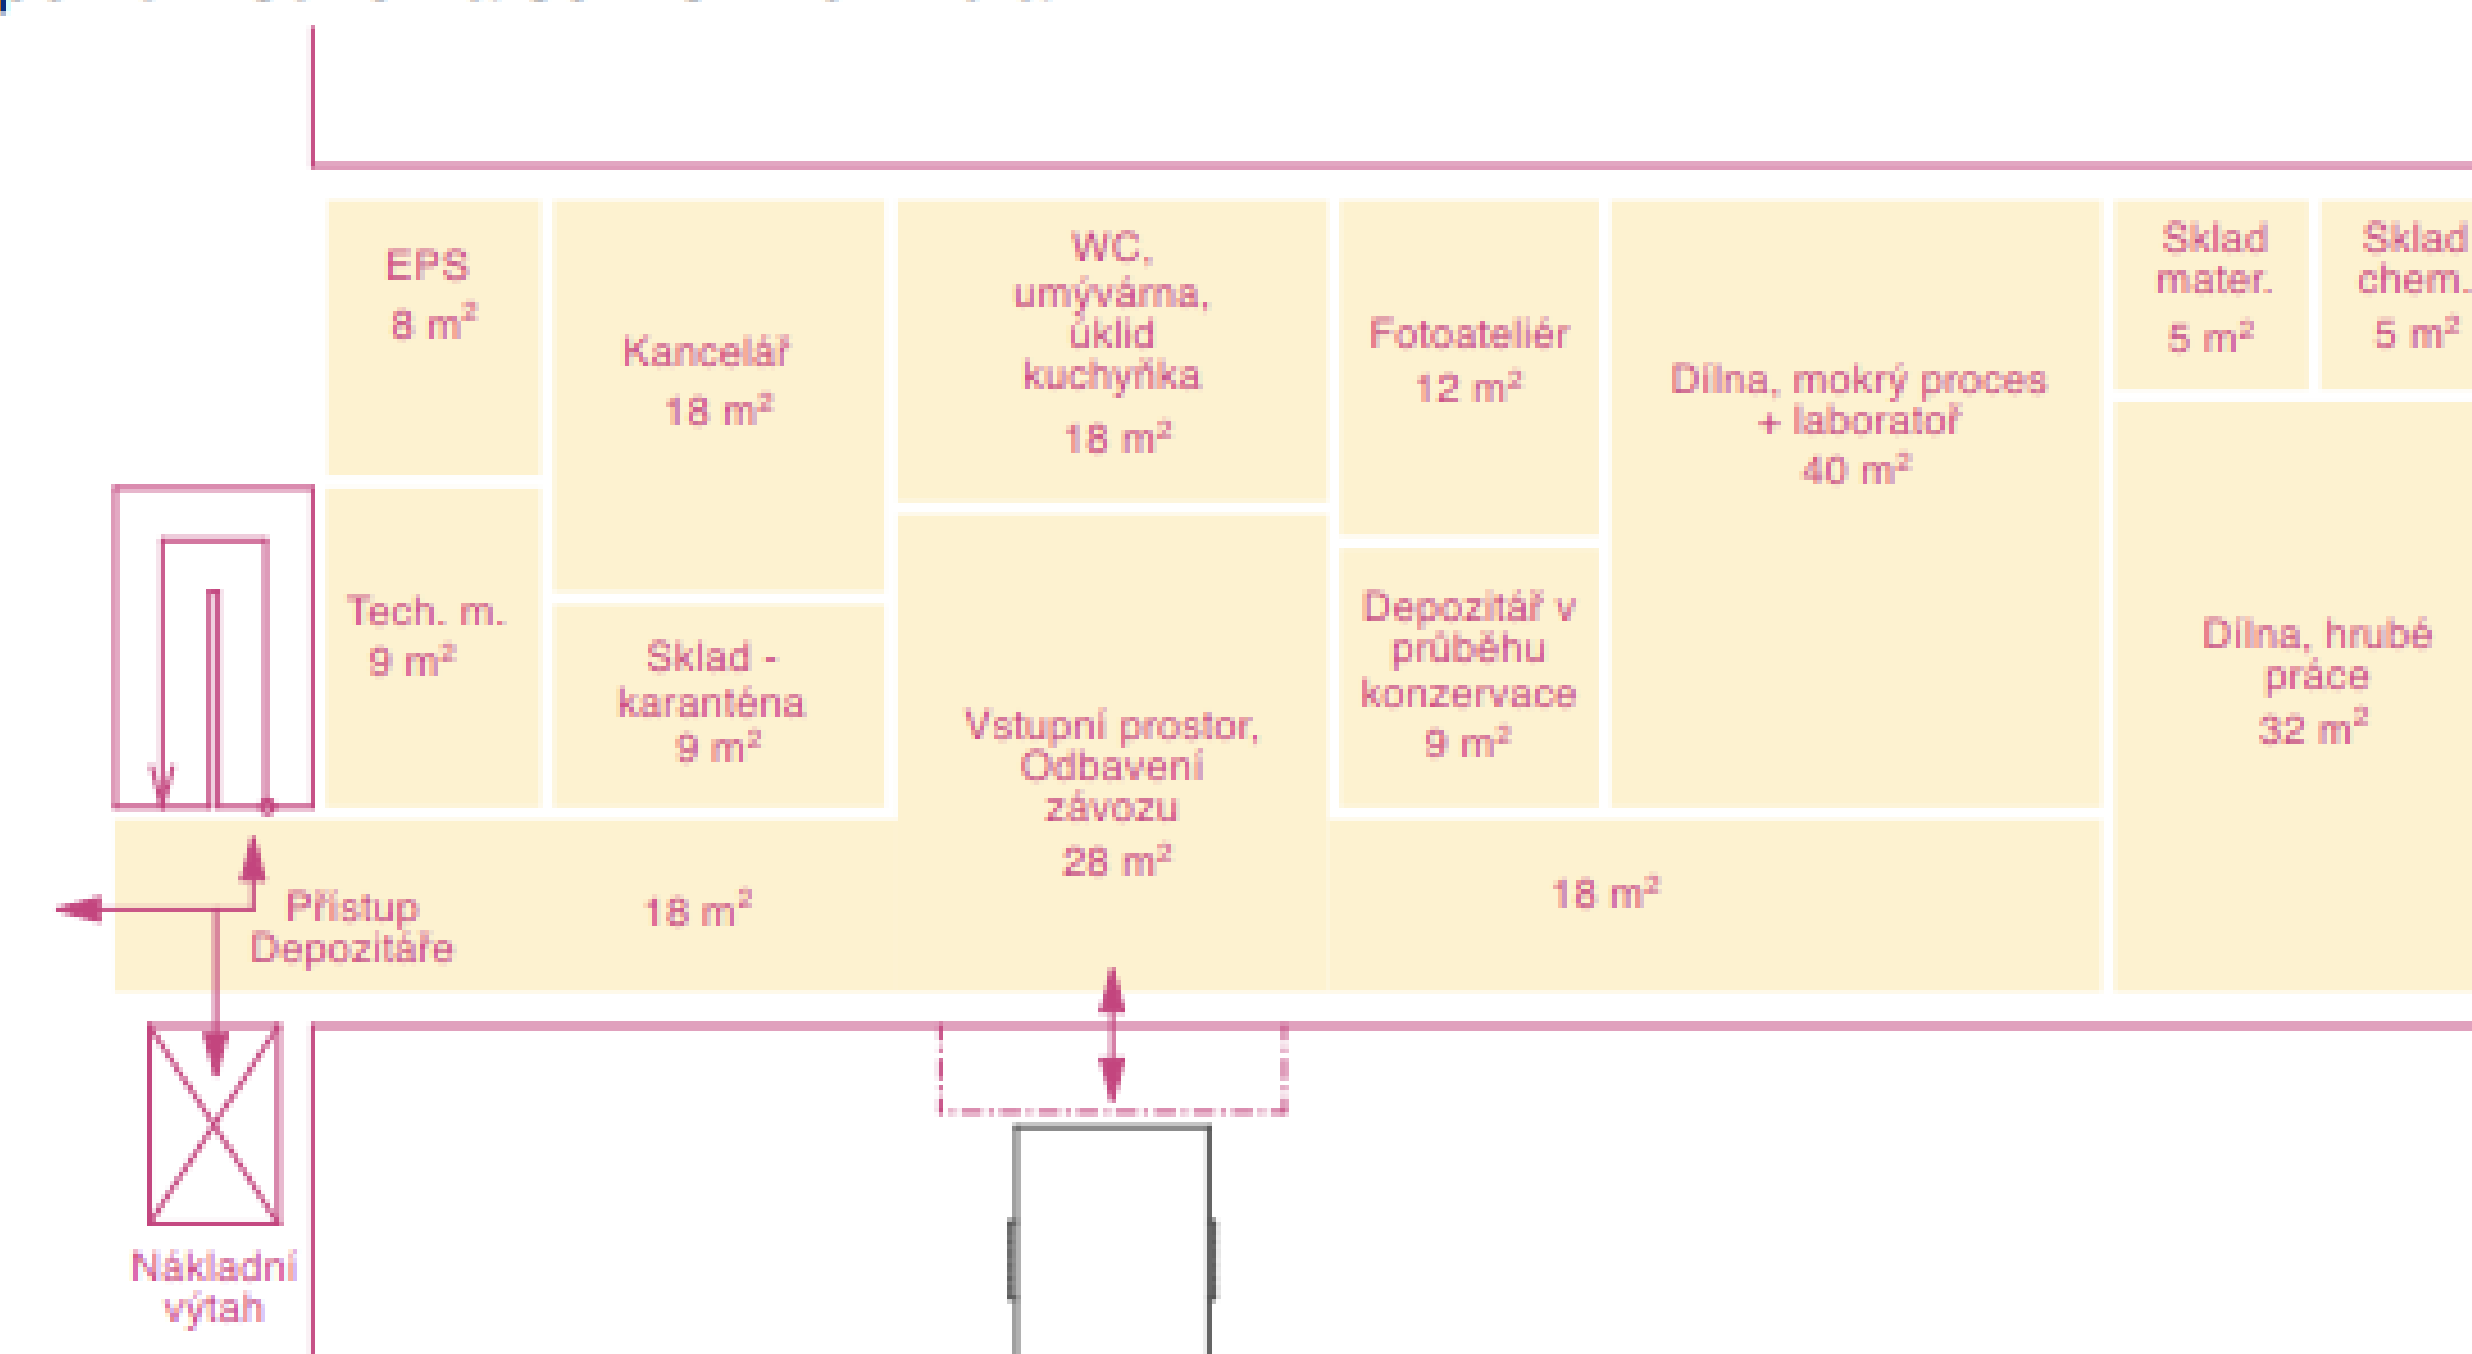

Analýza samostatného centrálního depozitáře

GENERÁLNÍ PROJEKTANT:
Masák & Partner, s.r.o.
Rooseveltova 39/575, Bubeneč, 160 00 Praha 6

vydáno: 13.08.2020

STUDIE

Půdorysná schémata

1:400, 1:200