



Detail uzemnění transformátoru

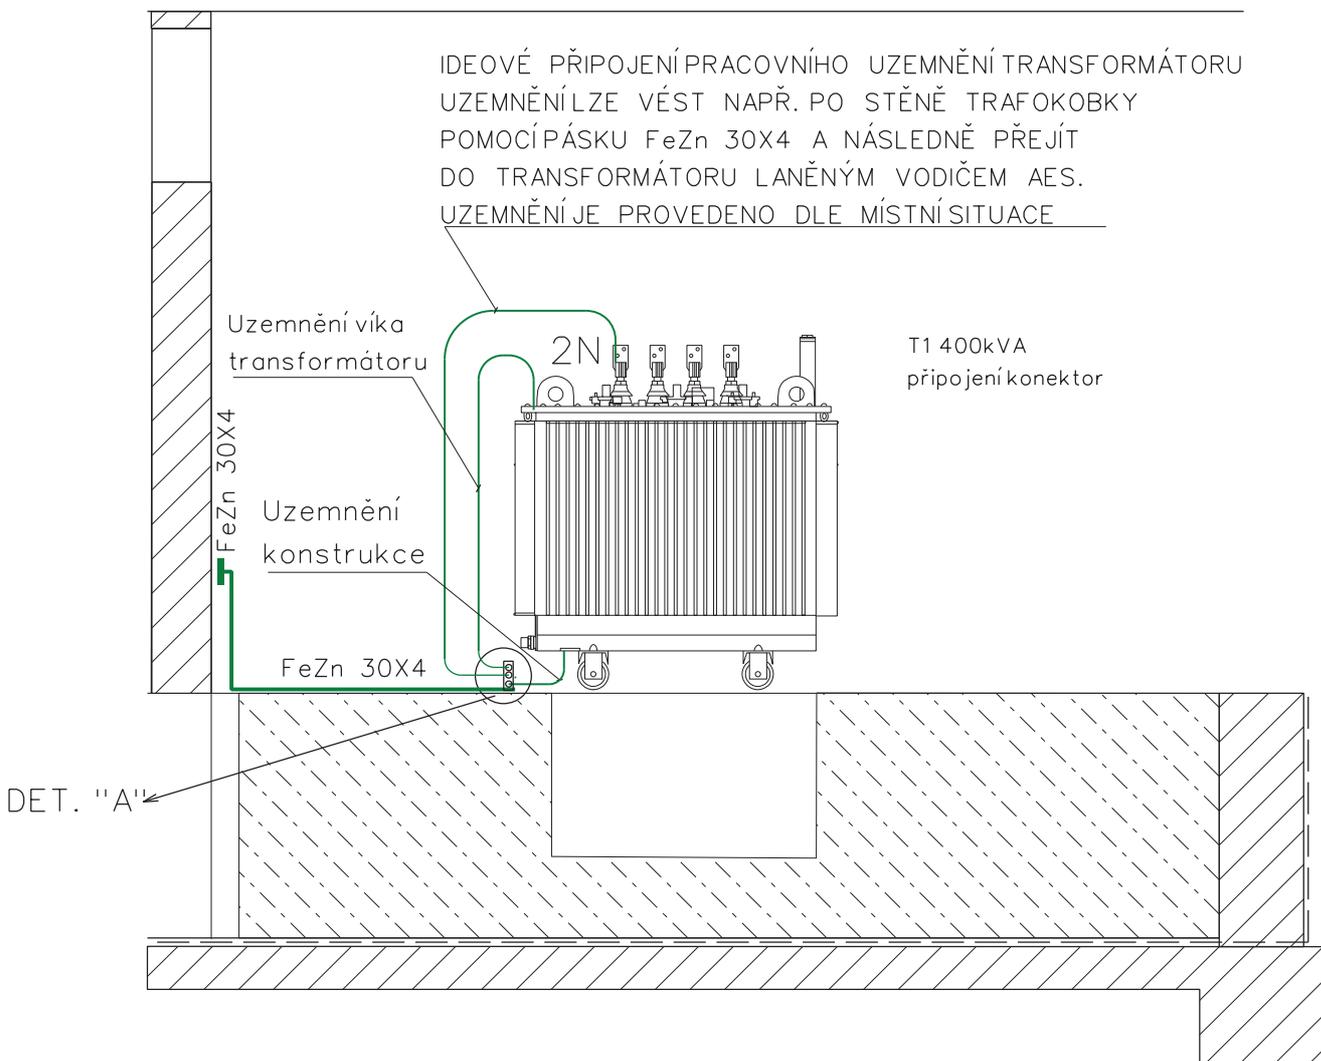

Detail "A"

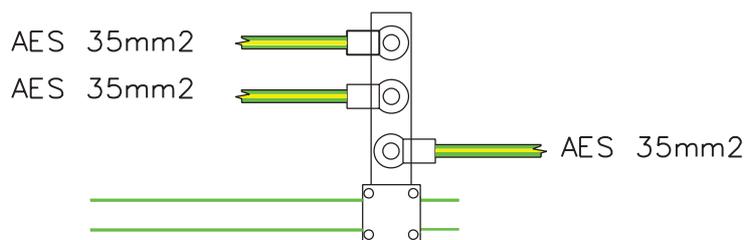

	ELEKTRO MARTÍNEK Polepská 667, 28002 Kolín tel.: 321714161 mobil: 736 622 522 www.elektromartinek.cz		KABELOVÉ VEDENÍ VN, NN, VO VENKOVNÍ VEDENÍ VN, NN TRAFOSTANICE VN, NN	autorizoval: Ing. Jar. Petráček
	IČO 281 67 325		zodpovědný projektant: Luboš Martínek	
kraj: Středočeský	obec: Český Brod	katastrální území: Český Brod	kreslil: Petr Havlík	
stavba: ČESKÝ BROD, NEMOCNICE REKONSTRUKCE stáv. TS KO_0639, RNN DETAIL UZEMNĚNÍ TRANSFORMÁTORU			datum: 5/2020	
			výkres číslo: 20 107_TS_03	
			stupeň: P.D.S. měřítko: 1 : 50	
investor: MĚSTO ČESKÝ BROD, HUSOVO NÁMĚSTÍ 70, 282 01 ČESKÝ BROD			číslo EM: 20 107	