




POHLED SEVERNÍ

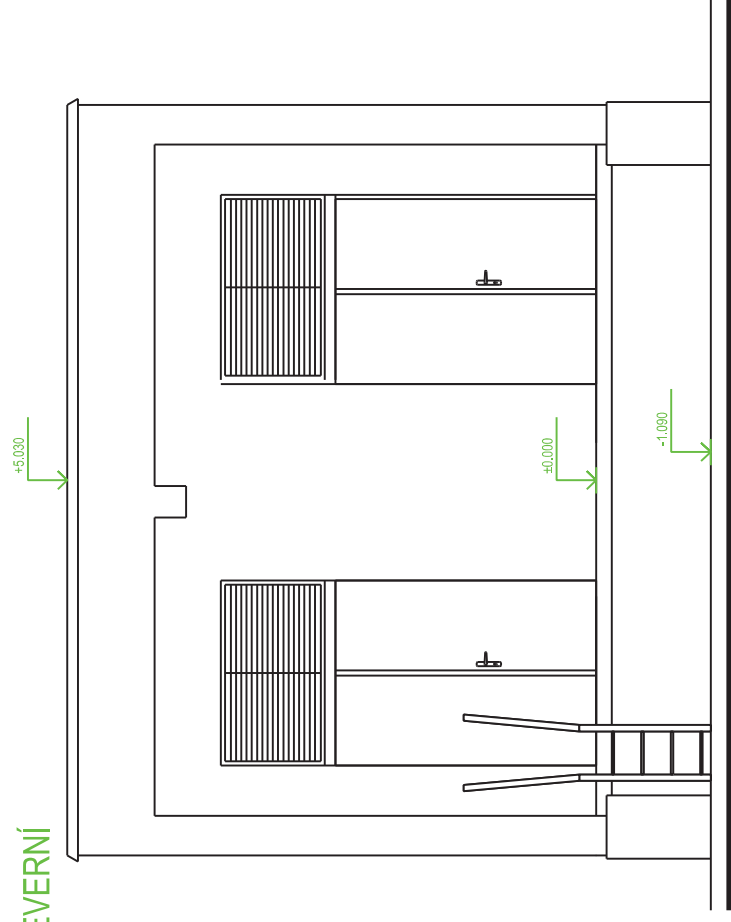


POHLED ZÁPADNÍ

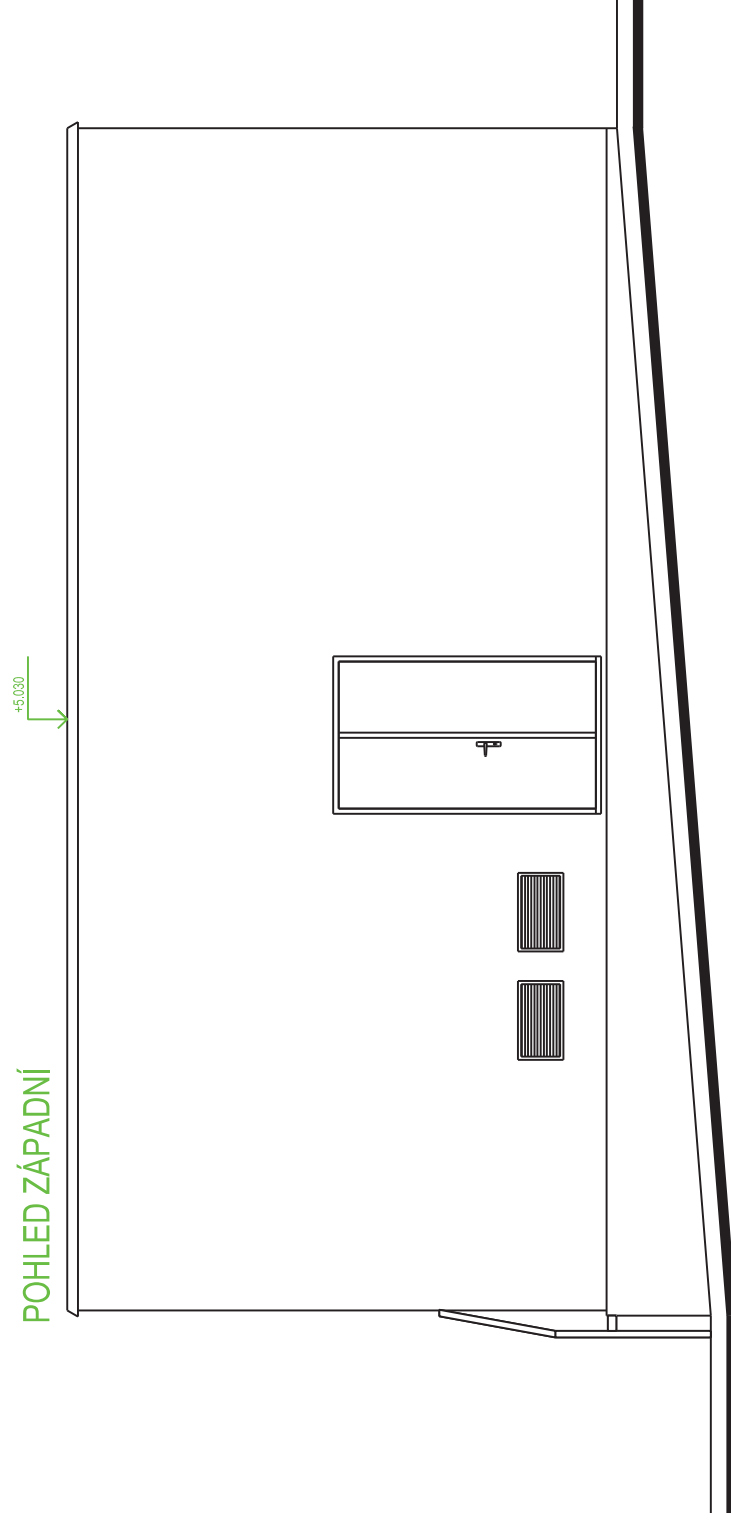

POHLED JIŽNÍ

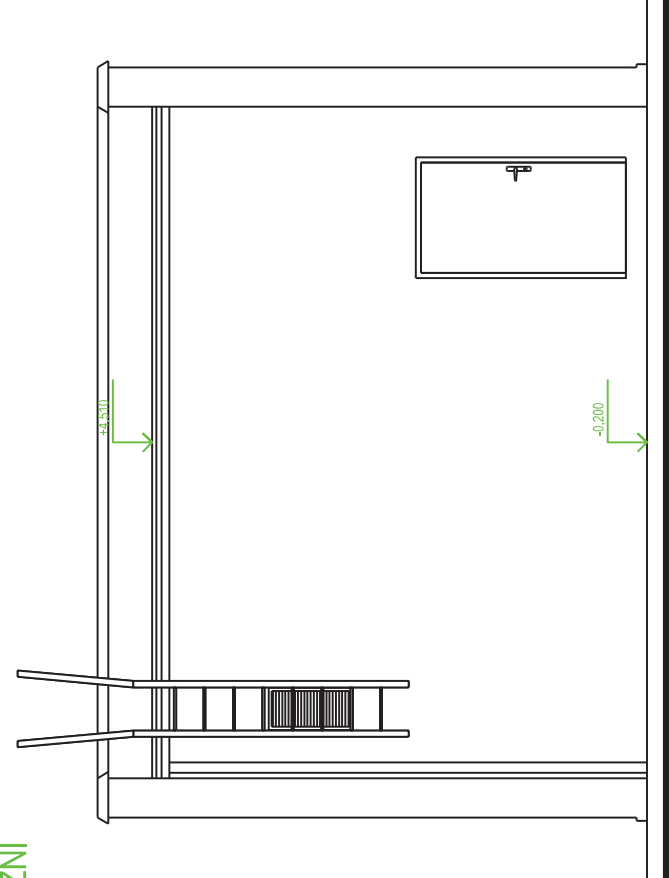

POHLED VÝCHODNÍ

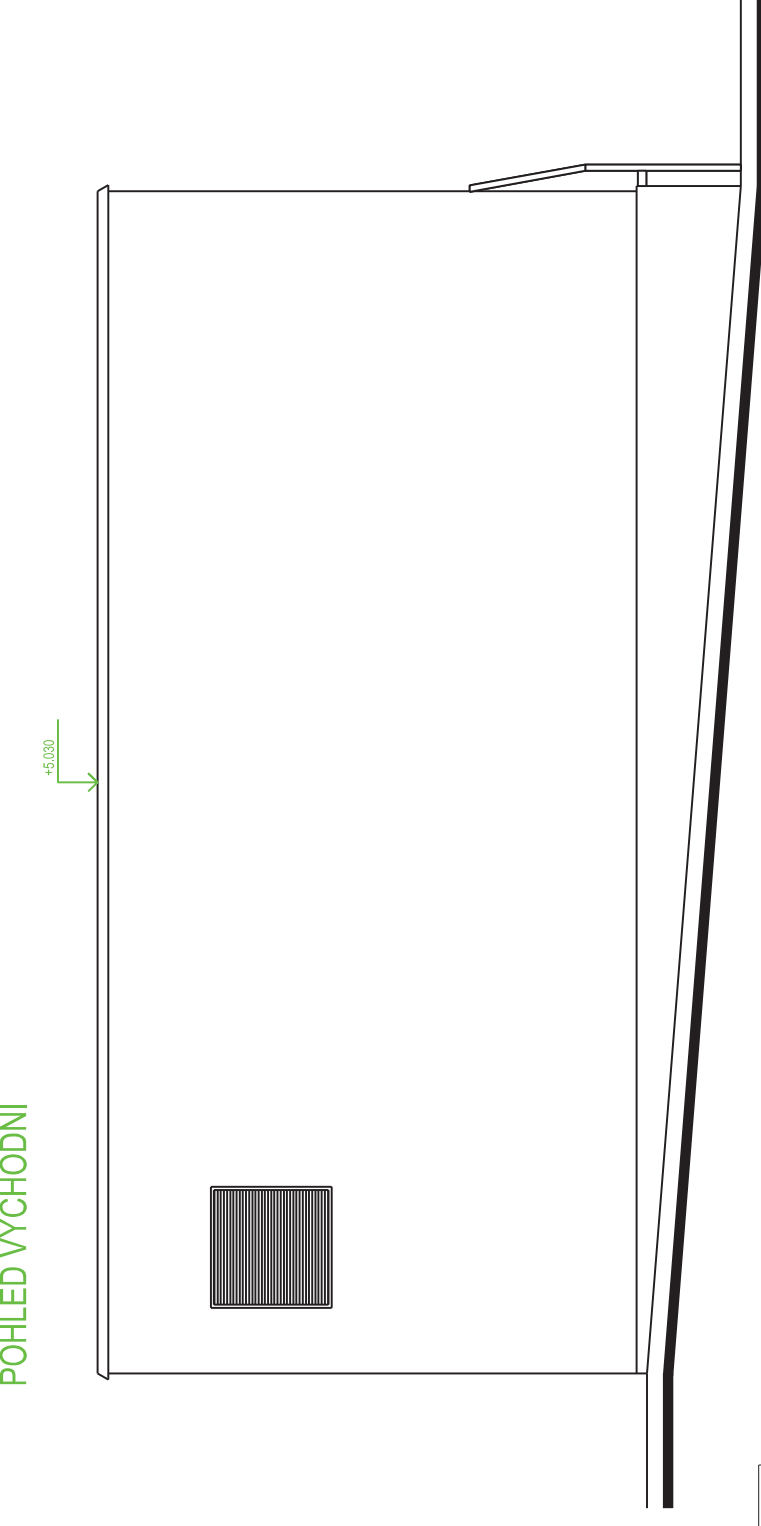

ELEKTRO MARTÍNEK

Polepská 667, 28002 Kolín

tel.: 321714161
mobil: 736 622 522
www.elektromartinek.cz

KABELOVÉ VEDENÍ VN, NN, VD
VENKOVNÍ VEDENÍ VN, NN
TRAFOSTANICE VN, NN

IČO 281 67 325

kraj: Středočeský

obec: Český Brod

katastrální území: Český Brod

stavba:

**ČESKÝ BROD, NEMOCNICE
REKONSTRUKCE stáv. TS KO_0639, RNN
POHLEDY - NOVÝ STAV TS KO_0639**

investor:

MĚSTO ČESKÝ BROD, HUSOVO NÁMĚSTÍ 70, 282 01 ČESKÝ BROD

autorizoval:

Ing. Jar. Petráček

zodpovědný projektant:

Luboš Martínek

kreslil:

Petr Havlík

datum:

5/2020

výkres číslo:

20_107_TS_04

stupeň: měřítko:

P.D.S. 1 : 50

číslo EM:

20_107

PARÉ Č.: