


# VÝKAZ DOSAVADNÍHO A NOVÉHO STAVU ÚDAJŮ KATASTRU NEMOVITOSTÍ

Dosavadní stav				Nový stav														
Označení pozemku parc. číslem	Výměra parcely		Druh pozemku	Označení pozemku parc. číslem	Výměra parcely		Druh pozemku	Typ stavby	Způsob využití	Způsob využití	Způsob využití	Porovnání se stavem evidence právních vztahů						
	ha	m <sup>2</sup>	Způsob využití		ha	m <sup>2</sup>	Způsob využití	Způsob využití				Díl přechází z pozemku označeného v katastru nemovitostí	dřívější poz. evidenci	Číslo listu vlastnictví	Výměra dílu		Označení dílu	
													ha	m <sup>2</sup>				
996/7  st. 1404	4	03	ostat.pl. zeleň	996/7	3	58	ostat.pl. zeleň					0						
				996/33			ostat.pl. jiná plocha						2	996/7	10001		27	
				st. 2484			zast. pl.						2	996/7	10001		18	
				zaniklá 2163			ostat.pl. zeleň						2	st. 1404	2203		50	
	4	53			4	53												

<h2 style="margin: 0;">GEOMETRICKÝ PLÁN pro</h2> <p style="margin: 5px 0 0 20px;">vyznačení budovy, rozdělení pozemku</p>	Geometrický plán ověřil úředně oprávněný zeměměřický inženýr:		Stejnopis ověřil úředně oprávněný zeměměřický inženýr:		
	Jméno, příjmení: <i>Ing. Tomáš Mojžíšek</i>		Jméno, příjmení:		
	Číslo položky seznamu úředně oprávněných zeměměřických inženýrů: <i>2497/2010</i>		Číslo položky seznamu úředně oprávněných zeměměřických inženýrů:		
	Dne: <i>21.10.2022</i> Číslo: <i>1717/2022</i>		Dne: Číslo:		
	Náležitostmi a přesností odpovídá právním předpisům.		Tento stejnopis odpovídá geometrickému plánu v elektronické podobě uloženému v dokumentaci katastrálního úřadu.		
Vyhotovitel: <i>G+ s.r.o.</i> <i>Sadová 625</i> <i>251 68 Kamenice</i>		Katastrální úřad souhlasí s oříslováním parcel.		Ověření stejnopisu geometrického plánu v listinné podobě.	
Číslo plánu: <i>2397-27085/2022</i>					
Okres: <i>Kolín</i>					
Obec: <i>Český Brod</i>					
Kat. území: <i>Český Brod</i>					
Mapový list: <i>Český Brod 4-4/11</i>					
Dosavadním vlastníkům pozemků byla poskytnuta možnost seznámit se v terénu s průběhem navrhovaných nových hranic, které byly označeny předepsaným způsobem: <i>zdmí, mezníky, hřeby</i>					

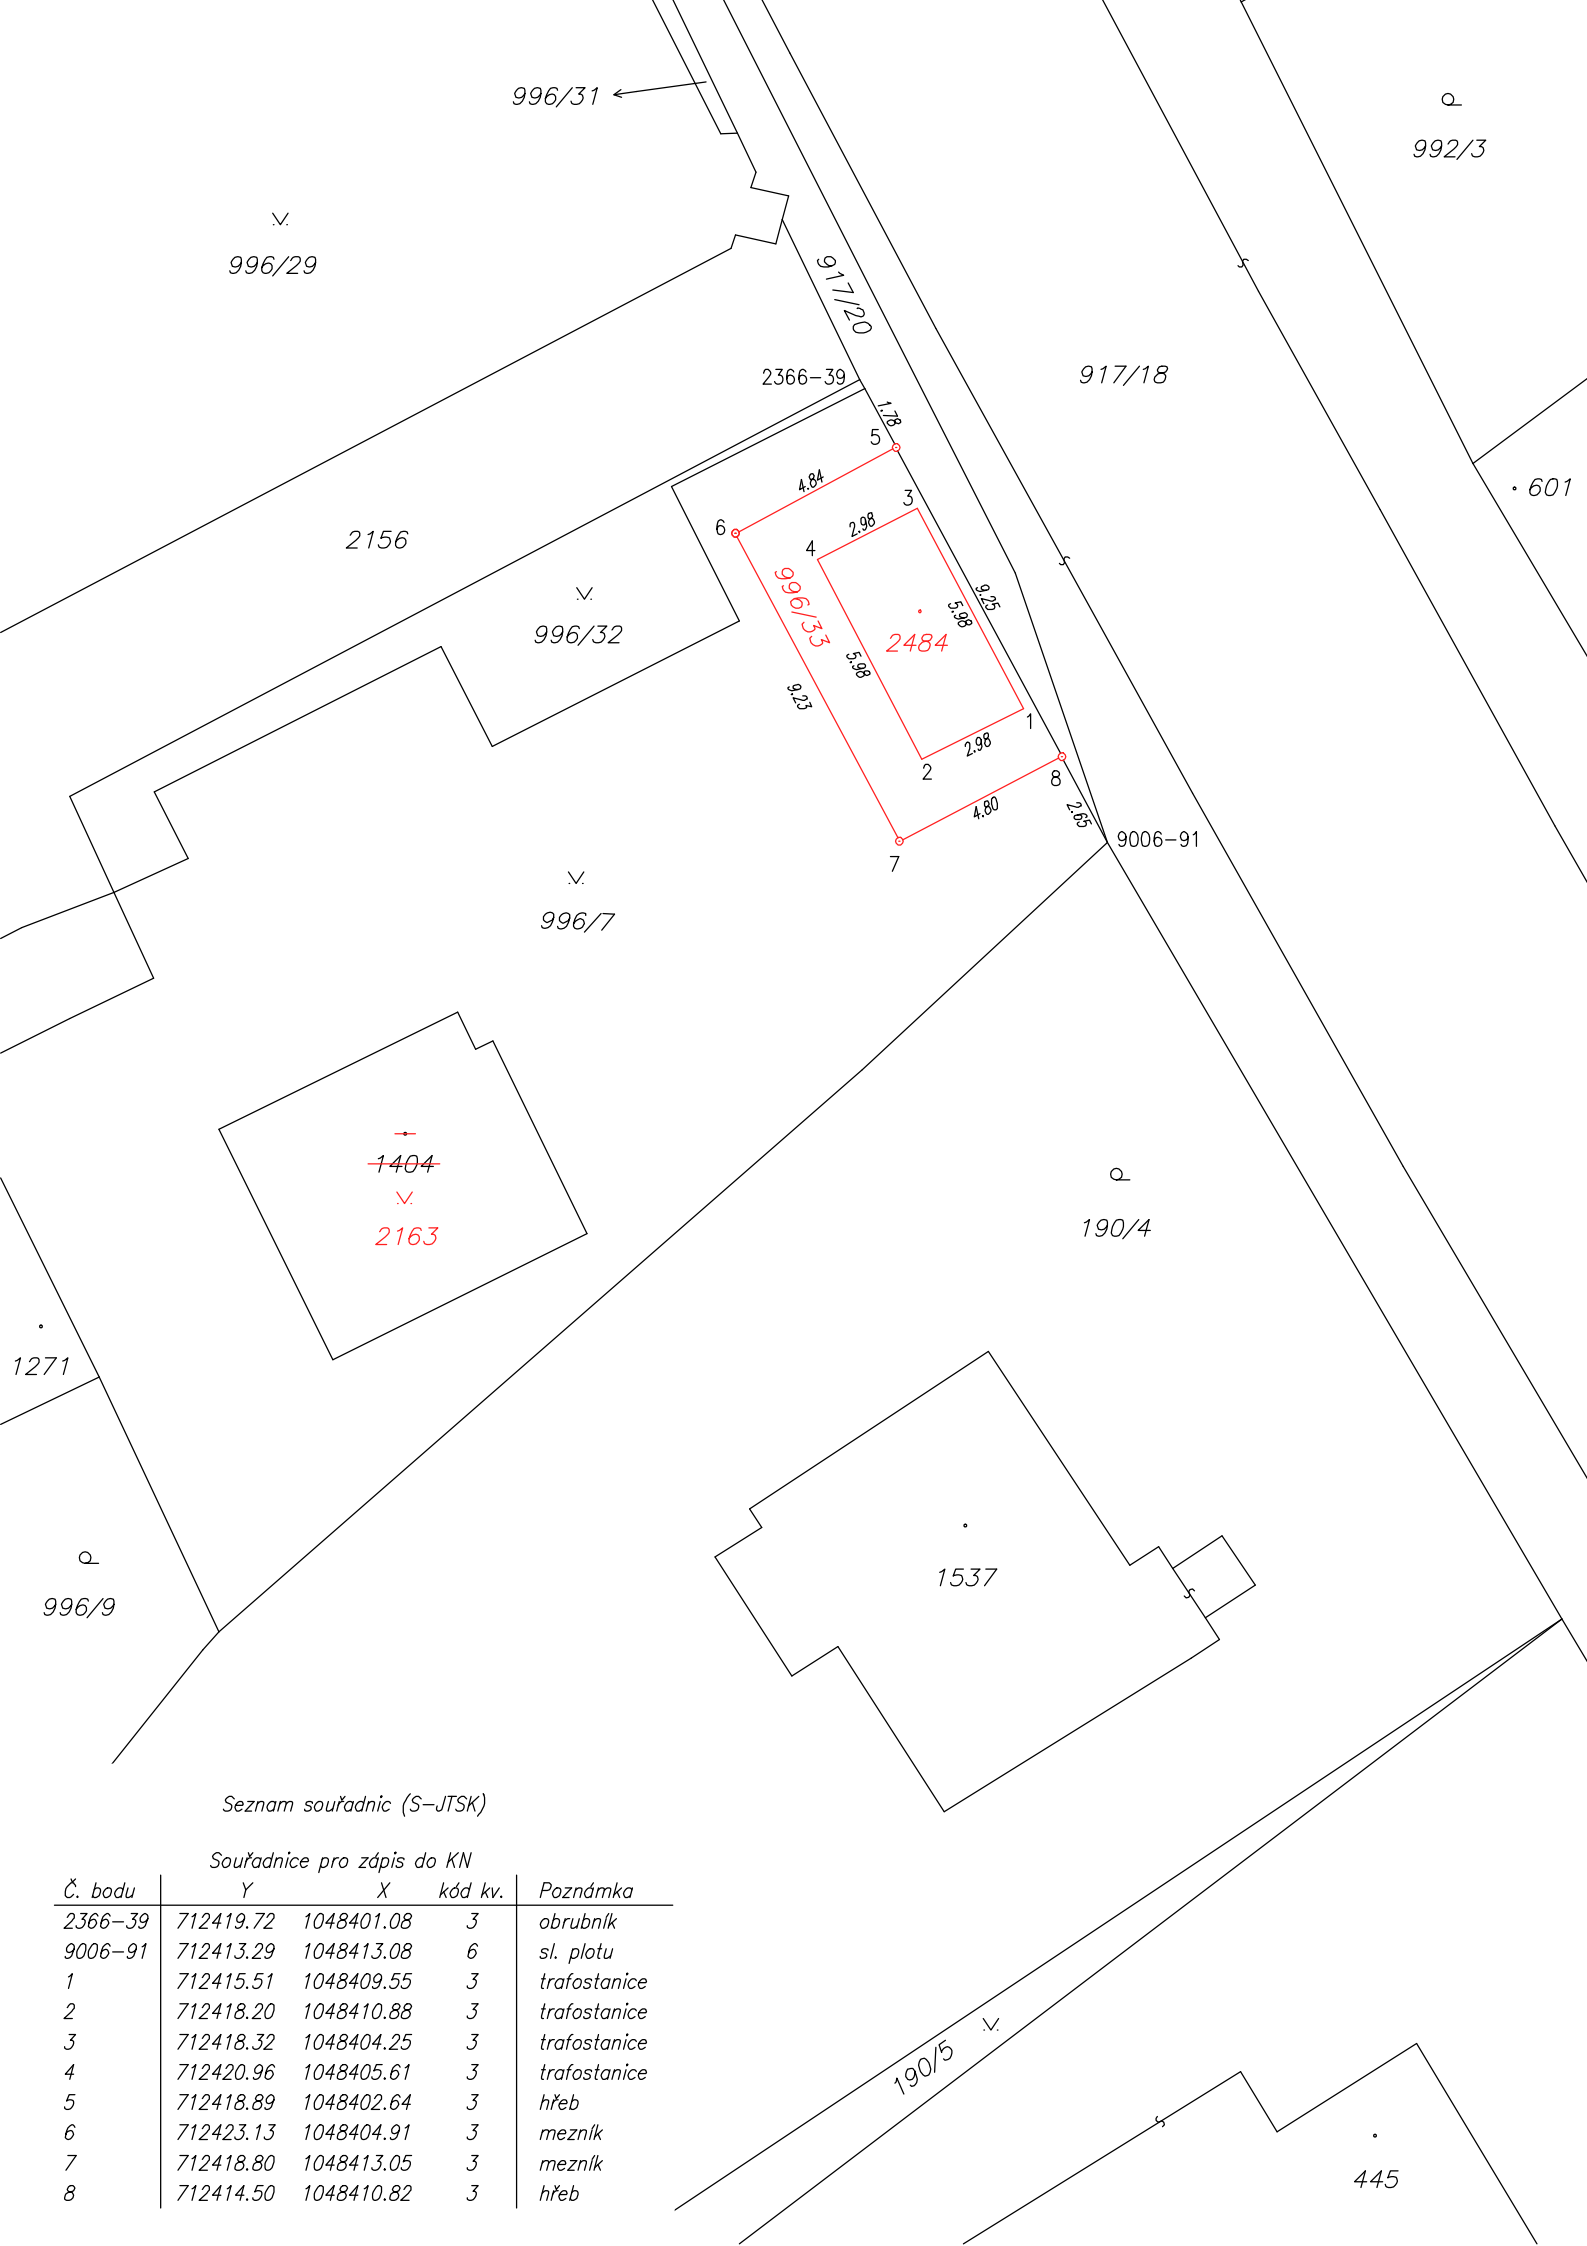

Seznam souřadnic (S-JTSK)

Souřadnice pro zápis do KN

Č. bodu	Y	X	kód kv.	Poznámka
2366-39	712419.72	1048401.08	3	obrubník
9006-91	712413.29	1048413.08	6	sl. plotu
1	712415.51	1048409.55	3	trafostanice
2	712418.20	1048410.88	3	trafostanice
3	712418.32	1048404.25	3	trafostanice
4	712420.96	1048405.61	3	trafostanice
5	712418.89	1048402.64	3	hřeb
6	712423.13	1048404.91	3	mezník
7	712418.80	1048413.05	3	mezník
8	712414.50	1048410.82	3	hřeb