




ŘEZ A-A'

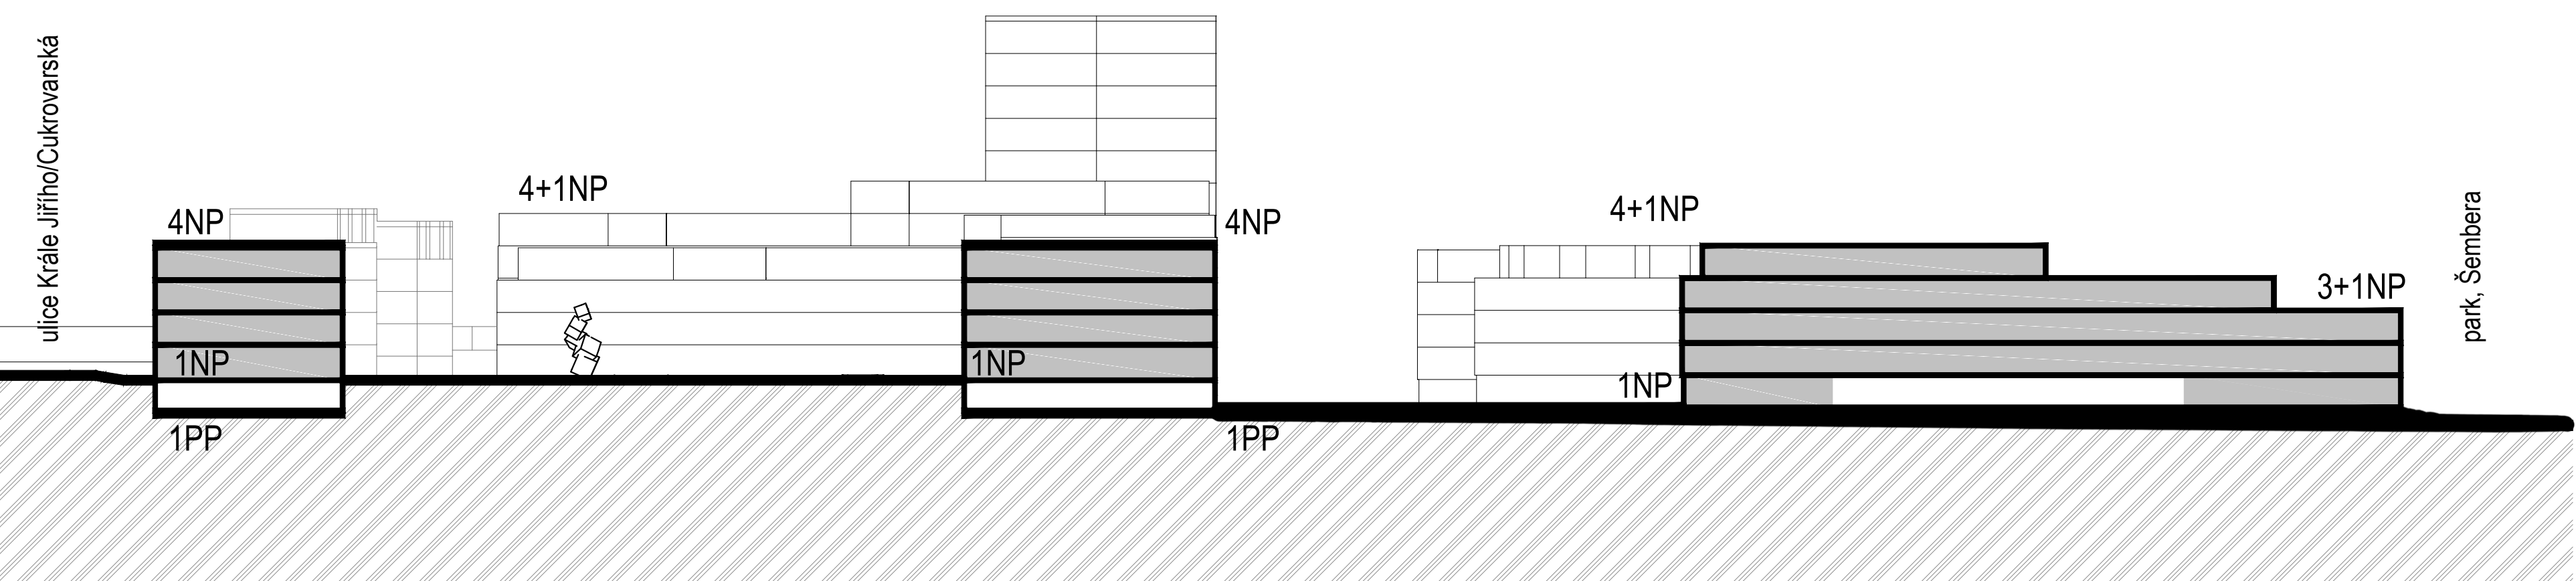

ŘEZ B-B'

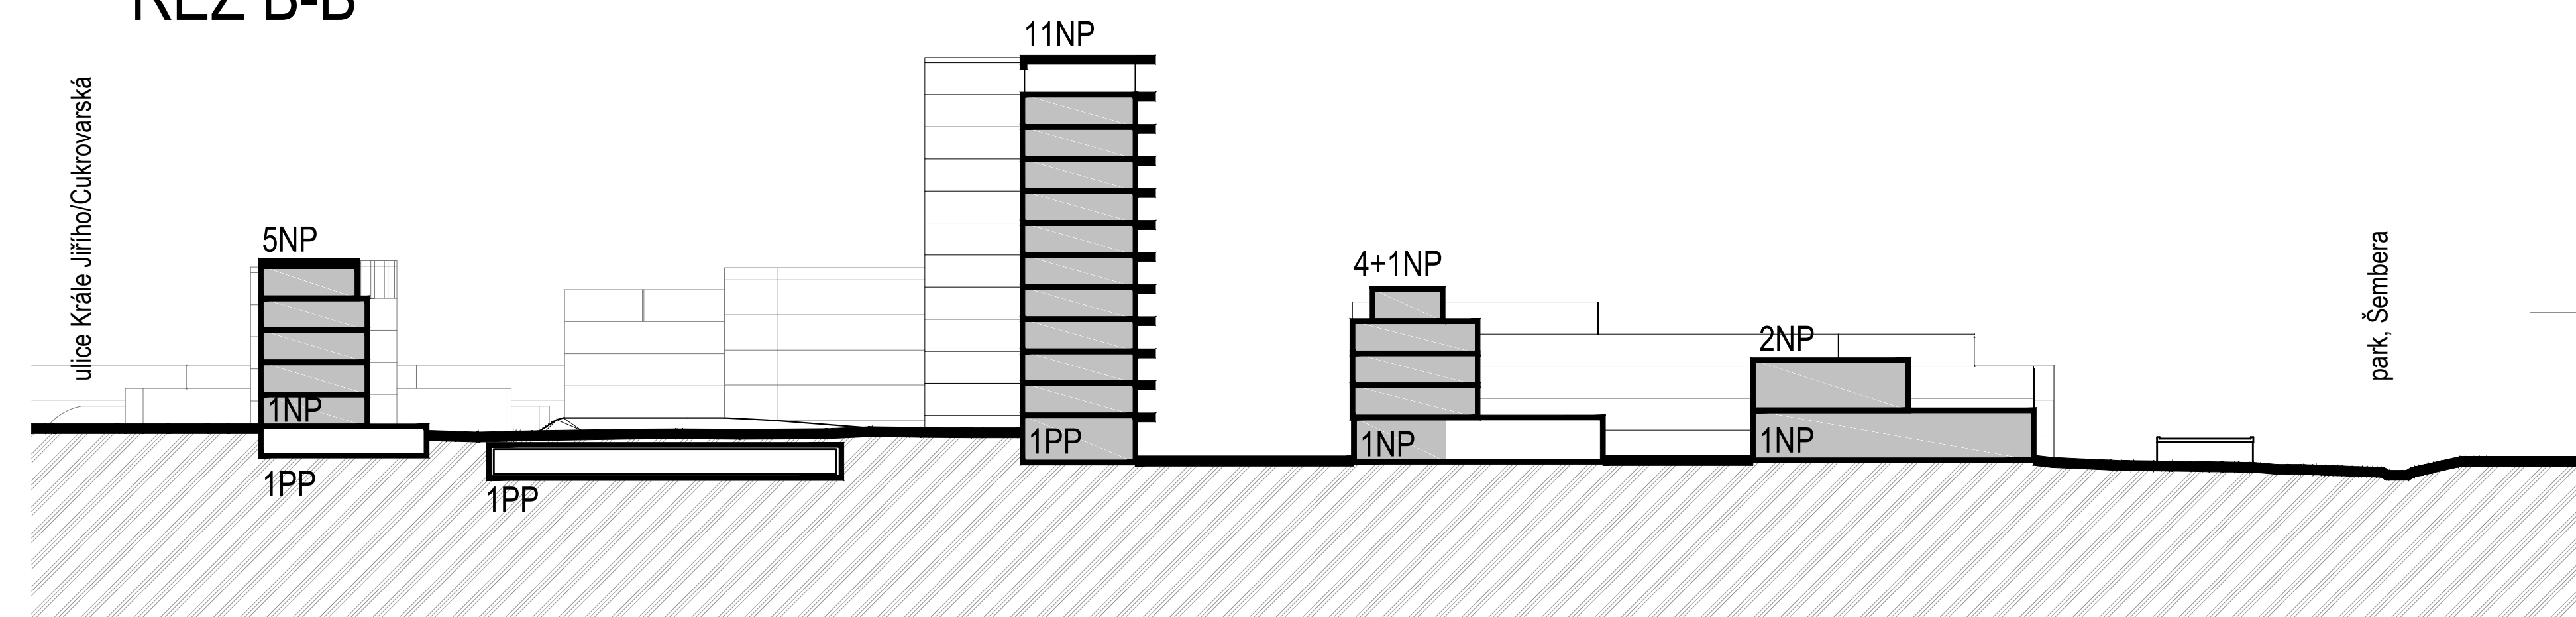

ŘEZ C-C'

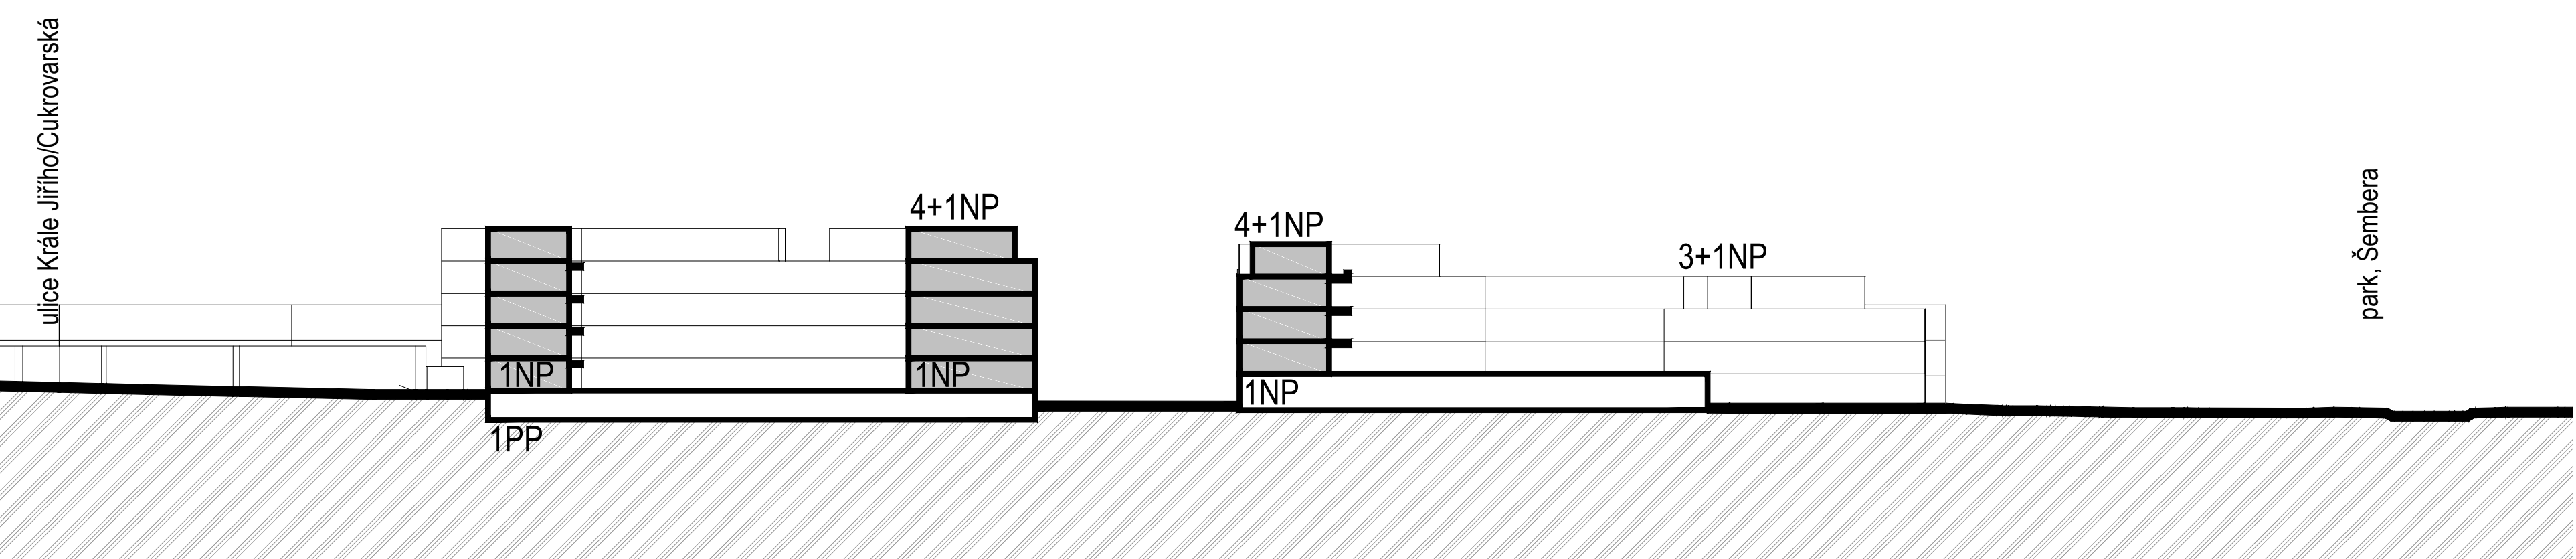

0,000 = 217,60 m.n.m. B.p.v.

ATELIER TECL ATELIER TECL s.r.o. GRÁHOVÁ 51 602 00 BRNO +420 544 212 348 www.ateliertecl.cz	ZODPOVĚDNÝ PROJEKTANT	ING. ARCH. LUKÁŠ TECL	razítko a číslo paré
	VEDOUcí PROJEKTU	ING. IVO KAKÁČ	
	ARCHITEKT	ING. ARCH. LUKÁŠ TECL	
	VYPRACOVAL	ING. ARCH. STANISLAV MOKRÝ	
	KONTROLOVAL	ING. IVO KAKÁČ	
STAVEBNÍK: MBFG invest a.s., Vlastimila Pecha 1276/5, Černovice, 62700 Brno			

PROJEKTOVÁ DOKUMENTACE PRO ÚZEMNÍ ROZHODNUTÍ	
NÁZEV A MÍSTO STAVBY	
AREÁL ČESKÝ BROD	
ČESKÝ BROD	
OBJEKT	FORMÁT 420x1050
ČÁST	DATUM 11/2021
C. SITUAČNÍ VÝKRESY	STUPĚŇ DUR
NÁZEV DOKUMENTU	ZAK. ČÍSLO 2017027
SCHEMATICKÉ ŘEZY	MĚŘÍTKO 1:500
	ČÍSLO PŘÍLOHY
	C.3