


ŽELEZNIČNÍ TRATĚ TÚ: 1501, TRATĚ ČESKÁ TŘEBOVÁ OS.N. - PRAHA MASARYKOVO NÁDRAŽÍ

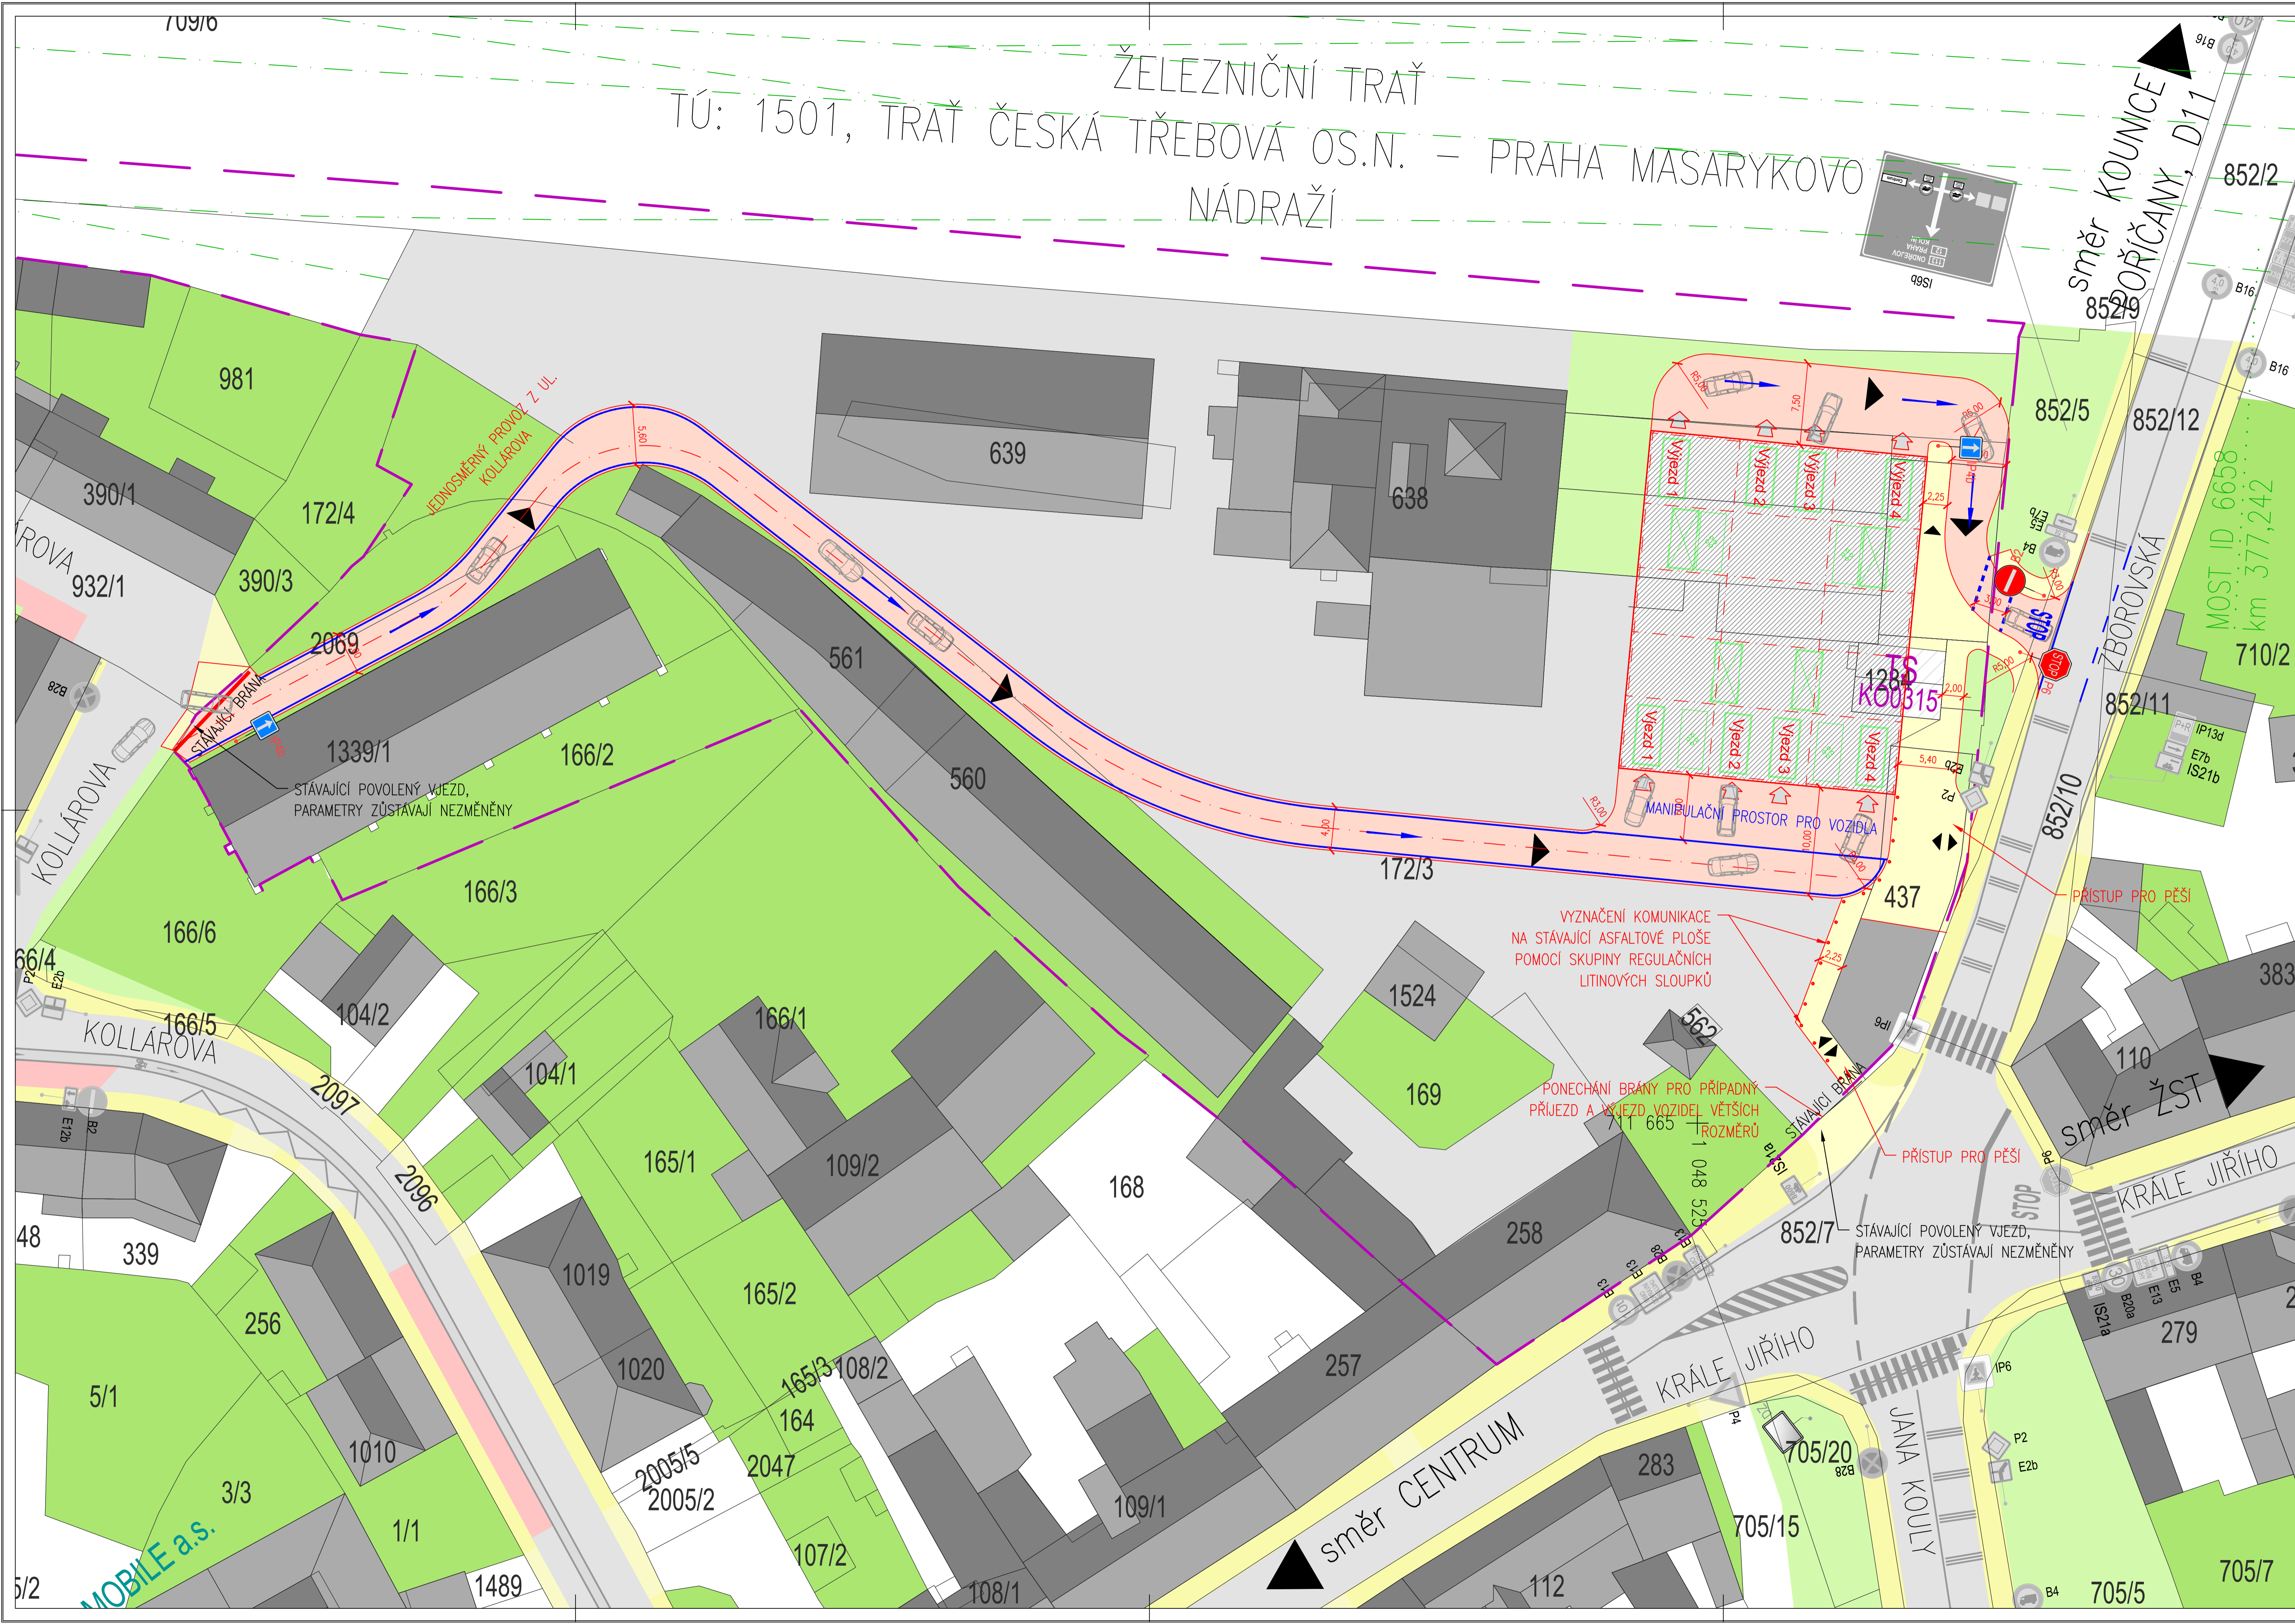

LEGENDA



DODANÝ POKLAD
SOUČASNÉHO STAVU V
SOUTISKU S
KATASTRÁLNÍ MAPOU

- VOZOVKA
- VÝJEZDOVÁ RAMPA
- PĚŠÍ KOMUNIKACE
- ZELEŇ
- OBRUBNÍKY
- HRANICE POZEMKŮ A PARCELNÍ ČÍSLA DLE KATASTRÁLNÍ MAPY
- HRANICE ŘEŠENÉHO OZEMÍ
- VODOROVNÉ DOPRAVNÍ ZNAČENÍ
- SVISLÉ DOPRAVNÍ ZNAČENÍ
- SMĚR DOPRAVNÍHO PROVOZU
- VJEZD / VÝJEZD Z PARKOVACÍHO DOMU

VEŠKERÉ KONKRÉTNÍ NÁZVY VÝROBKŮ UVEDENÉ V TĚTO DOKUMENTACI JSOU POUZE REFERENČNÍ.

Před zahájením stavby/výroby proběhne vstupní konzultace s architektem; následně budou dle dohody provedeny slyš a vzorky vybraných detailů. Tyto slyš nebo vzorky musí být odsouhlaseny architektem a musí být pro ně zhotovena výrobní dokumentace. Před finální výrobou prvků je nutné přeměřit skutečné provedení hlavních stavebních konstrukcí. V případě odchylek od projektu podléhají změny rozměrů prvků odsouhlasení projektantem. Tento výkres nenahrazuje výrobní dokumentaci.

Na tento architektonický návrh a tuto dokumentaci se vztahují autorská práva architekta. Jejich další využití, rozšiřování a kopírování je možné jedině se souhlasem architekta.

INVESTOR:	Město Český Brod nám. Husovo 70, 282 01ČB	
AUTOR:	prof. Petr Hájek Ing. arch. Martin Štoss Ing. arch. Nikolaeta Slovákova Bc. Jakub Košťál	
OP:	Petr Hájek ARCHITEKTI, s. r. o. Grafická 831/20, Praha 5	
JEDNATEL:	prof. Petr Hájek	603 159 702
PROJEKTANT ČASTI:	Petr Hájek ARCHITEKTI, s. r. o.	
VYPRACOVAVL:	Ing. Michal Fott	

FAZE:	STUDIE
ČAST:	DOPRAVNÍ / TECHNICKÁ
DATUM:	11/2018
NÁZEV AKCE:	PARKOVACÍ DŮM V AREÁLU ZZN
MĚŘITKO:	1:250
NÁZEV VÝROBKŮ/TEXTU:	PARKOVACÍ DŮM II. - VARIANTA B
ČÍSLO VÝKRESU:	10.