



ŽELEZNIČNÍ TRÁŤ TÚ: 1501, TRÁŤ ČESKÁ TŘEBOVÁ OS.N. – PRAHA MASARYKOVO NÁDRAŽÍ

LEGENDA

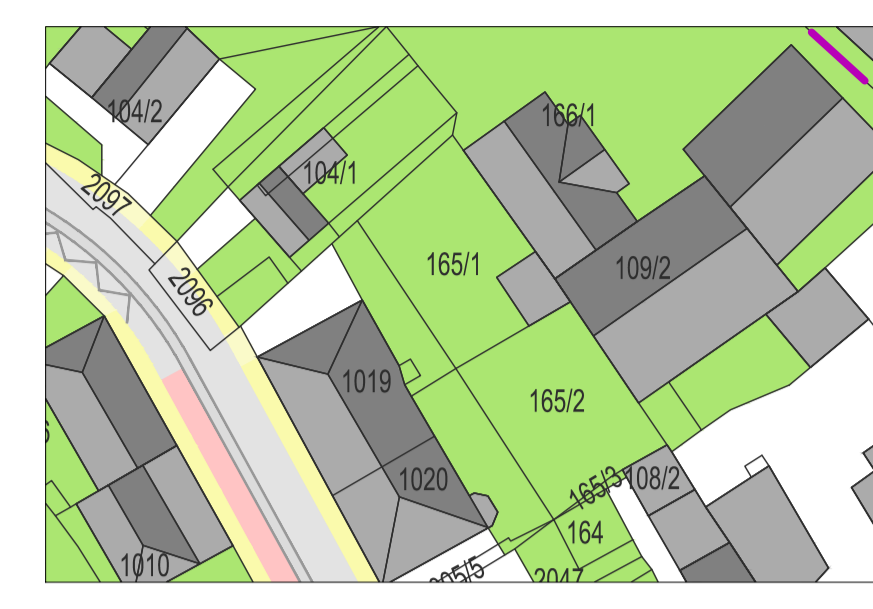

DODANÝ POKLAD
SOUČASNÉHO STAVU
V SOUTISKU S
KATASTRÁLNÍ MAPOU

- VOZOVKA
- VÝJEZDOVÁ RAMPA
- PĚŠÍ KOMUNIKACE
- ZELEŇ
- OBRUBNÍKY
- 1579/1 HRANICE POZEMKŮ A PARCEL ČÍSLA DLE KATASTRÁLNÍ MAPY
- HRANICE ŘEŠENÉHO ÚZEMÍ
- VODOROVNÉ DOPRAVNÍ ZNAČENÍ
- SVISLÉ DOPRAVNÍ ZNAČENÍ
- SMĚR DOPRAVNÍHO PROVOZU
- VJEZD / VÝJEZD Z PARKOVACÍHO DOMU

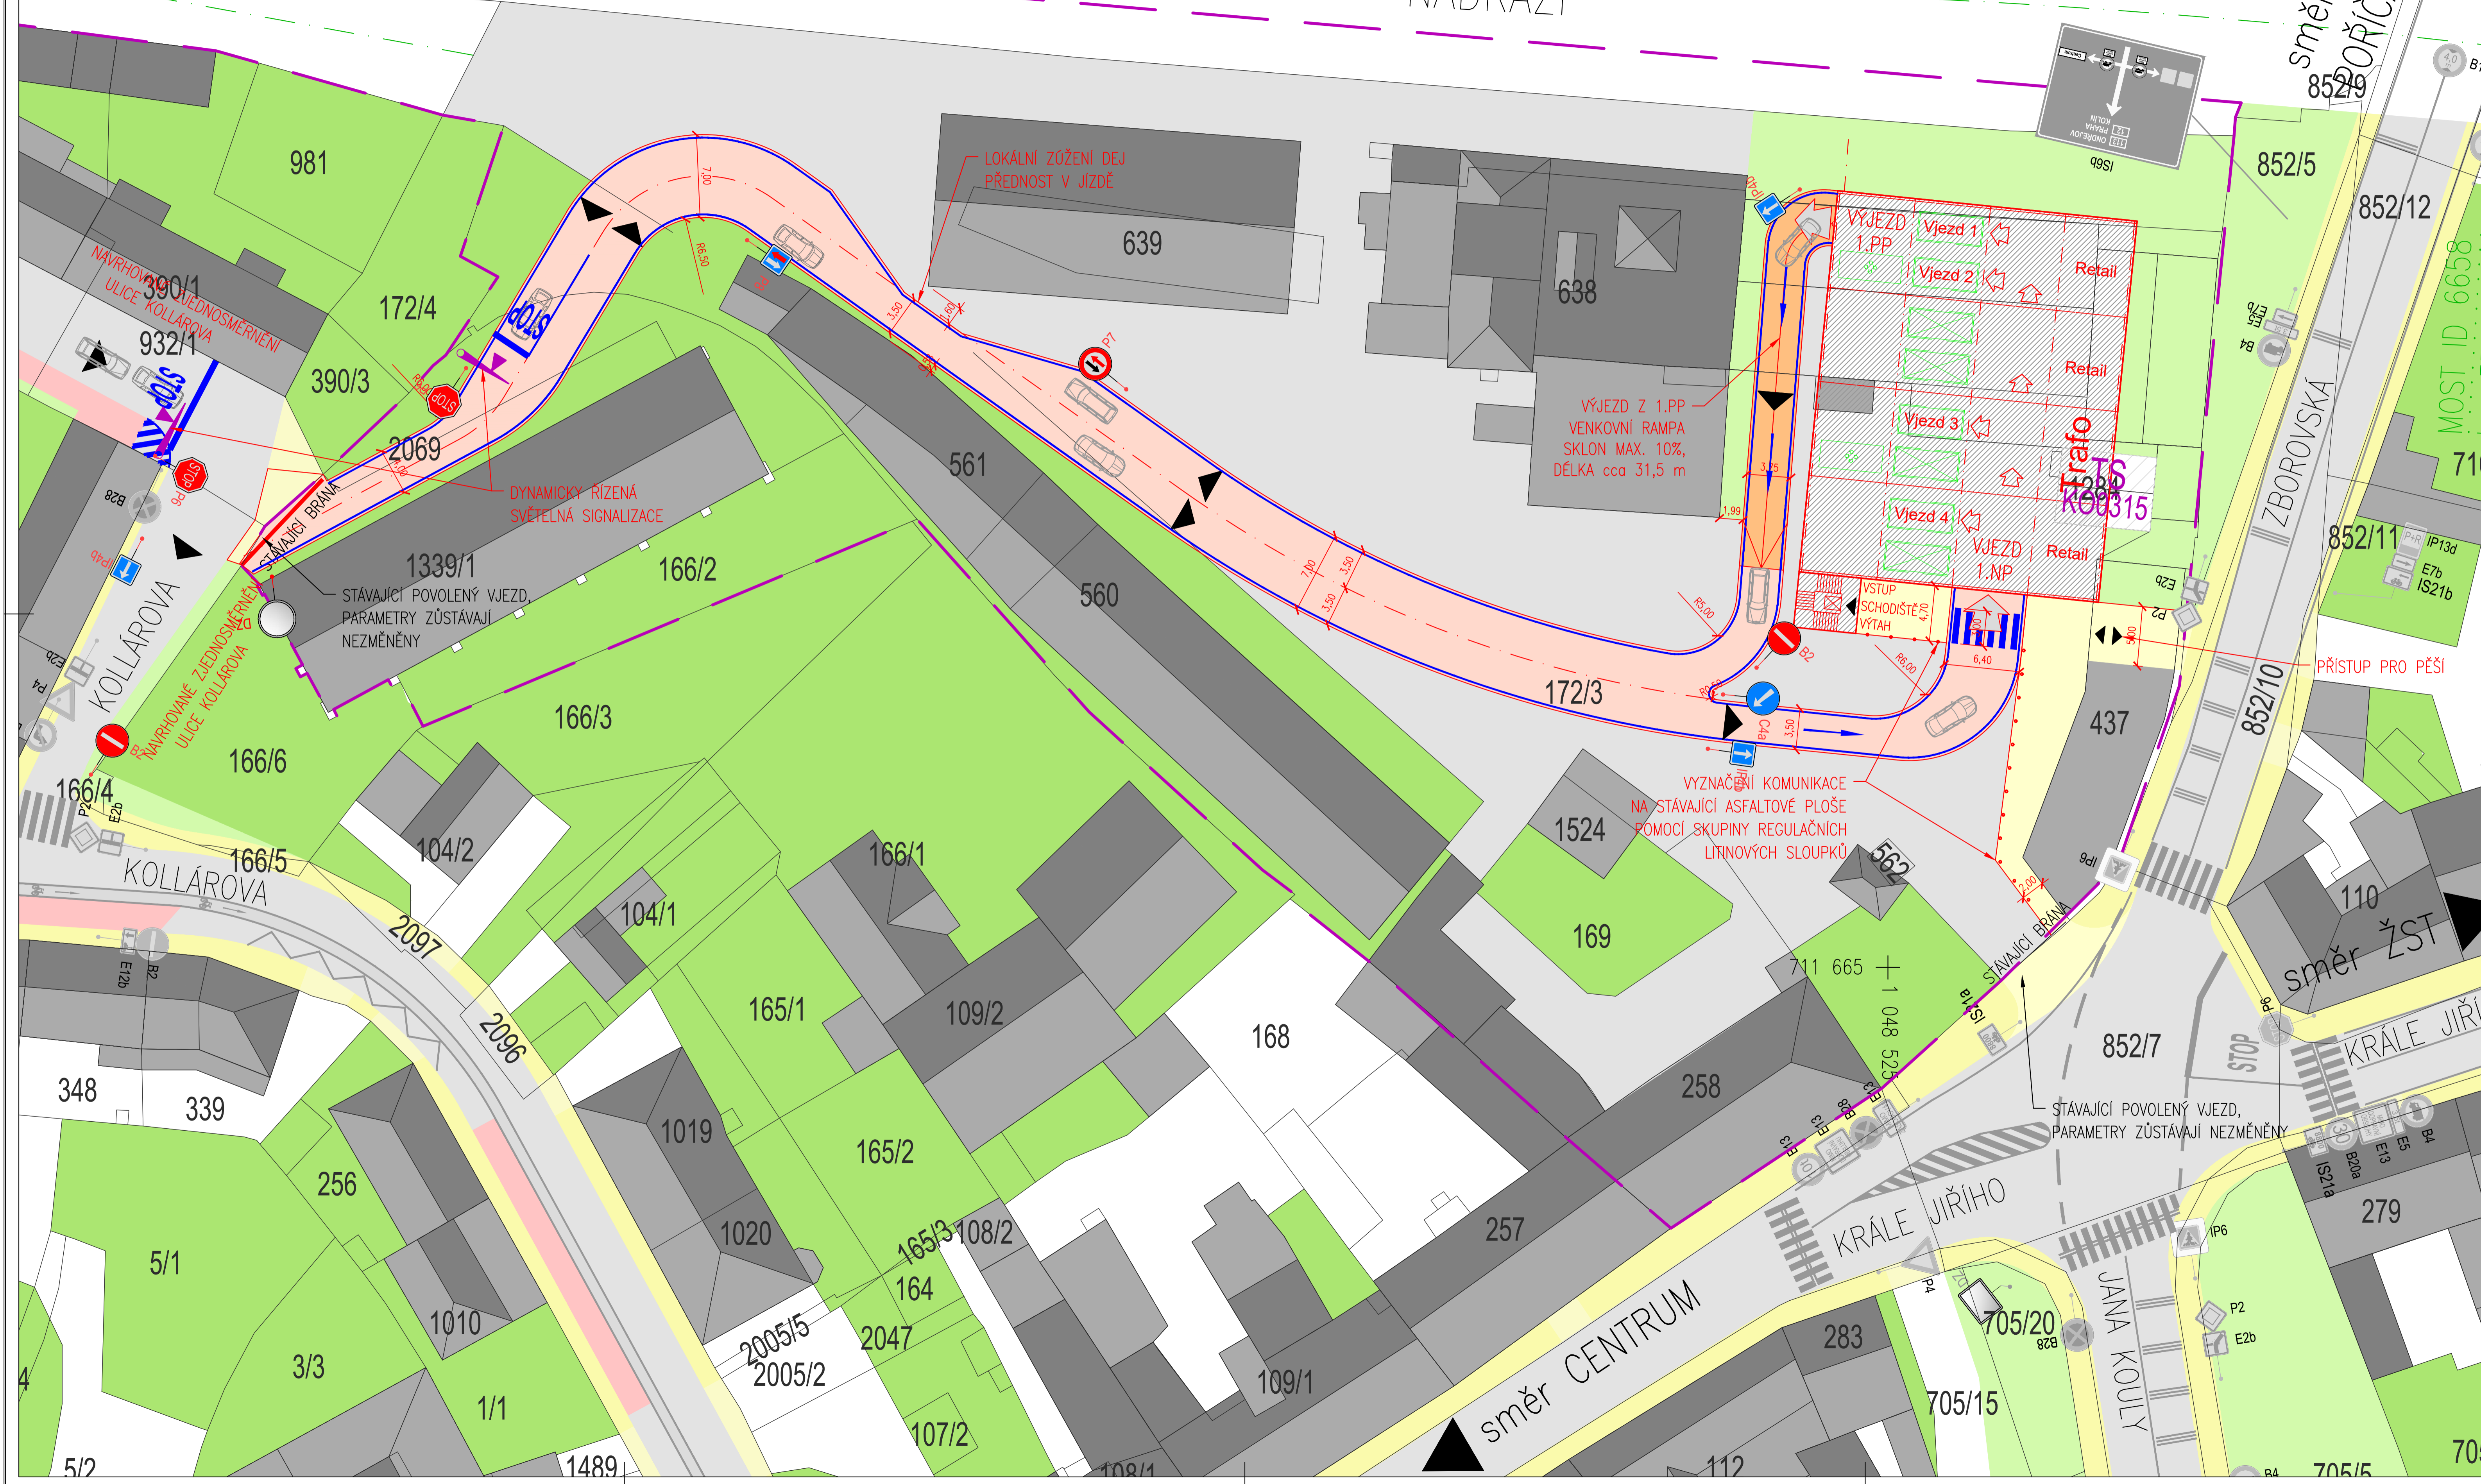

VEŠKERÉ KONKRÉTNÍ NÁZVY VÝROBKŮ UVEDENÉ V TÉTO DOKUMENTACI JSOU POUZE REFERENČNÍ.

Před zahájením stavby/výroby proběhne vstupní konzultace s architektem, následně budou dle dohody provedeny díly z vzorky vybraných detailů. Tyto díly nebo vzorky musí být odsouhlaseny architektem a musí být pro ně zhotovena výrobní dokumentace. Před finální výrobou prvků je nutné přeměřit skutečné provedení hlavních stavebních konstrukcí. V případě odchylek od projektu podléhají změny rozměrů prvků odsouhlasení projektantem. Tento výkres nenahrazuje výrobní dokumentaci.

Na tento architektonický návrh a tuto dokumentaci se vztahují autorská práva architekta. Jejich další využití, rozšiřování a kopírování je možné jedine se souhlasem architekta.

INVESTOR:	Město Český Brod nám. Husovo 70, 282 01ČB	
AUTOR:	prof. Petr Hájek Ing. arch. Martin Šlöss Ing. arch. Nikolaeta Slovákova Bc. Jakub Košíř	
OP:	Petr Hájek ARCHITEKTI, s. r. o. Grafická 831/20, Praha 5	
JEDNATEL:	prof. Petr Hájek	603 159 702
PROJEKTANT ČÁSTI:	Petr Hájek ARCHITEKTI, s. r. o.	
VYPRACOVAL:	Ing. Michal Fott	

FÁZE:	STUDIE						
ČÁST:	DOPRAVNÍ / TECHNICKÁ						
DATUM:	11/2018	NÁZEV AKCE:	PARKOVACÍ DŮM V AREÁLU ZZN				
MĚŘÍTKO:	1:250	OBJEKT:	PARKOVACÍ DŮM I. - VARIANTA A	ČÍSLO VÝKRESU:	2.	PARCEL:	