


ŽELEZNIČNÍ TRATĚ
 TÚ: 1501, TRATĚ ČESKÁ TŘEBOVÁ OS.N. — PRAHA MASARYKOVĚ
 NÁDRAŽÍ

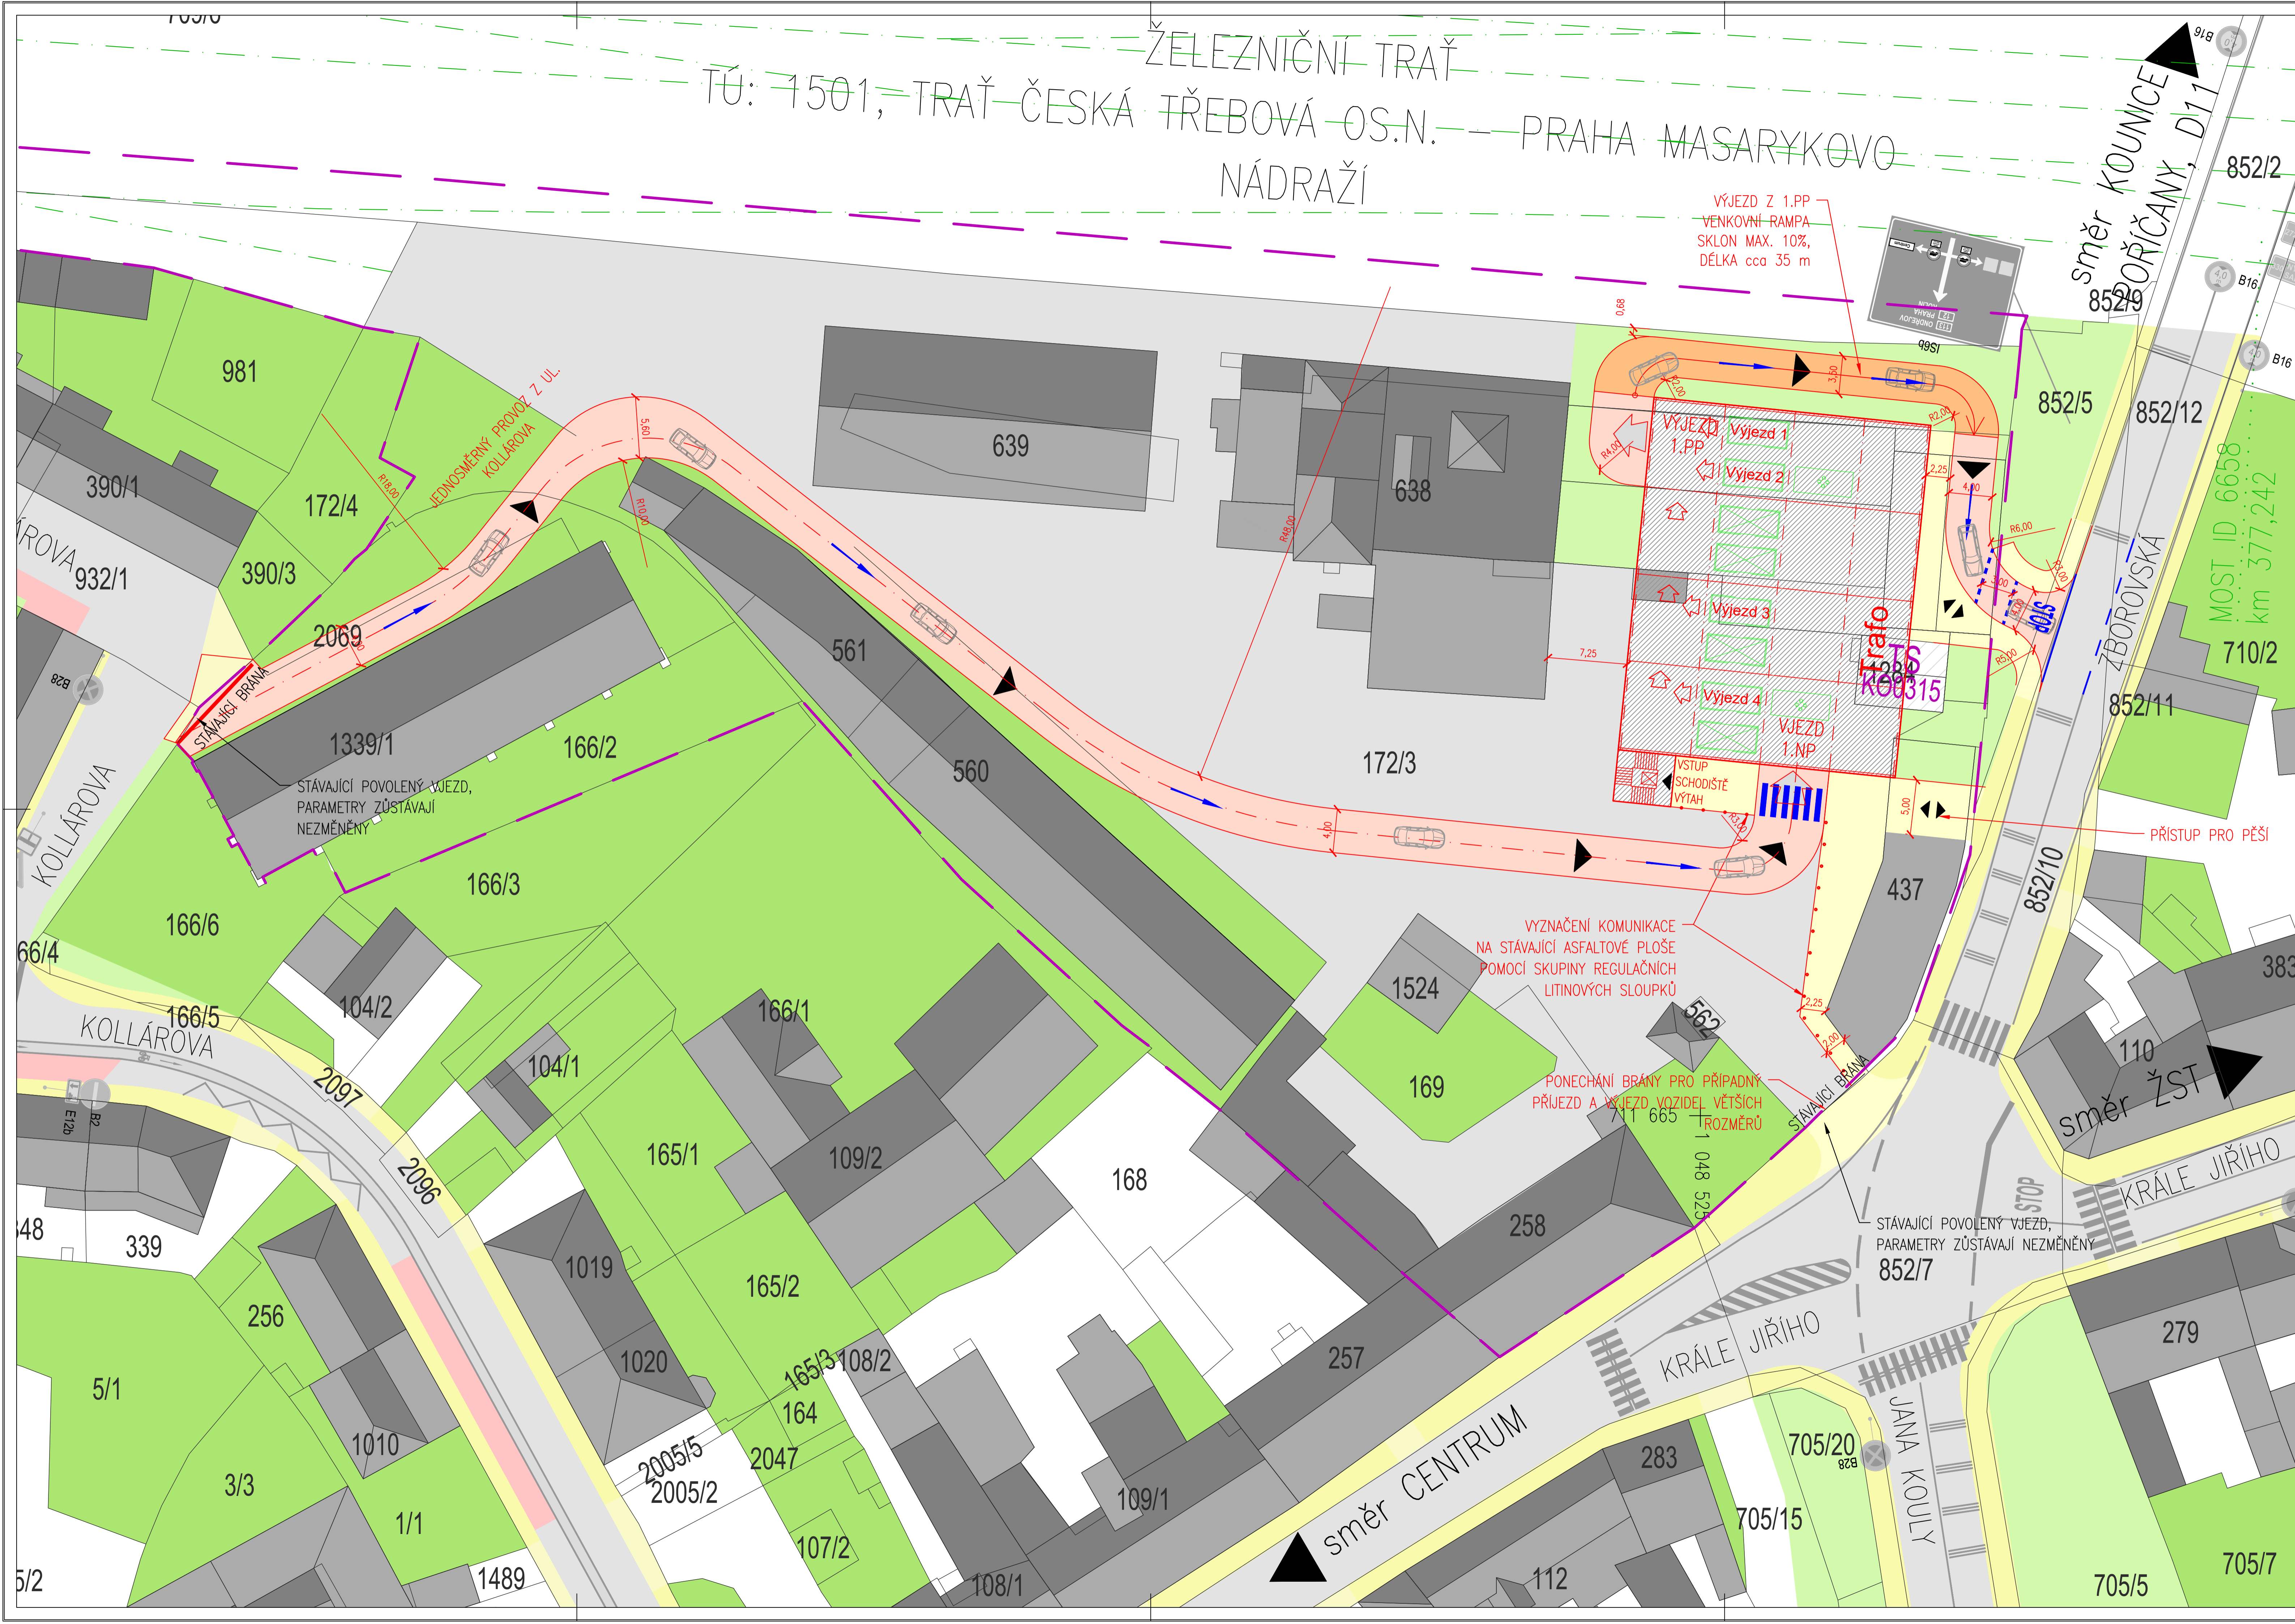

LEGENDA

DODANÝ POKLAD SOUČASNÉHO STAVU V SOUTISKU S KATASTRÁLNÍ MAPOU

LEGENDA

- VOZOVKA
- VÝJEZDOVÁ RAMPY
- PĚŠÍ KOMUNIKACE
- ZELEŇ
- OBRUBNÍKY
- HRANICE POZEMKŮ A PARCELNÍ ČÍSLA DLE KATASTRÁLNÍ MAPY
- HRANICE ŘEŠENÉHO ÚZEMÍ
- VODOROVNÉ DOPRAVNÍ ZNAČENÍ
- SVISLÉ DOPRAVNÍ ZNAČENÍ
- SMĚR DOPRAVNÍHO PROVOZU
- VJEZD / VÝJEZD Z PARKOVACÍHO DOMU

VEŠKERÉ KONKRÉTNÍ NÁZVY VÝROBKŮ UVEDENÉ V TĚTO DOKUMENTACI JSOU POUZE REFERENČNÍ.

Před zahájením stavby/výroby proběhne vstupní konzultace s architektem, následně budou dle dohody provedeny dle dílčích vybráních detailů. Tyto díly nebo vzorky musí být odsouhlaseny architektem a musí být pro ně zhotovena výrobní dokumentace. Před finální výrobou prvků je nutné přeměřit skutečné provedení hlavních stavebních konstrukcí. V případě odchylek od projektu podléhají změny rozměrů prvků odsouhlasení projektantem. Tento výkres nemahrazuje výrobní dokumentaci.

Na tento architektonický návrh a tuto dokumentaci se vztahují autorská práva architekta. Jejich další využití, rozšiřování a kopírování je možné jedině se souhlasem architekta.

INVESTOR:	Město Český Brod nám. Husovo 70, 252 01ČB	
AUTOR:	prof. Petr Hájek Ing. arch. Martin Stoss Ing. arch. Nikolaeta Slováková Bc. Jakub Košťál	
OP:	Petr Hájek ARCHITEKTI, s. r. o. Grafická 831/20, Praha 5	
JEDNATEL:	prof. Petr Hájek	603 159 702
PROJEKTANT ČÁSTI:	Petr Hájek ARCHITEKTI, s. r. o.	
VYPRACOVANÍ:	Ing. Michal Fott	

FÁZE		STUDIJE	
ČÁST		DOPRAVNÍ / TECHNICKÁ	
DATUM:	NÁZEV AKCE:	PARKOVACÍ DŮM V AREÁLU ZZN	
11/2018			
OBJEKT:	OBJEKT:	ČÍSLO VÝKRESU:	PAR.:
NÁZEV VÝKRESU/TEXTU:	PARKOVACÍ DŮM I. - VARIANTA B	4.	
MĚŘÍTKO:	1:250		