


ŽELEZNIČNÍ TRÁŤ
 TÚ: 1501, TRÁŤ ČESKÁ TŘEBOVÁ OS.N. – PRAHA MASARYKOVO
 NÁDRAŽÍ

LEGENDA



DODANÝ POKLAD
 SOUČASNÉHO STAVU
 V SOUTISKU S
 KATASTRÁLNÍ MAPOU

- VOZOVKA
- VÝJEZDOVÁ RAMP
- PĚŠÍ KOMUNIKACE
- ZELENĚ
- OBRUBNÍKY
- HRANICE POZEMKŮ A PARCELNÍ ČÍSLA DLE KATASTRÁLNÍ MAPY
- HRANICE ŘEŠENÉHO OZEMÍ
- VODOROVNÉ DOPRAVNÍ ZNAČENÍ
- SVISLÉ DOPRAVNÍ ZNAČENÍ
- SMĚR DOPRAVNÍHO PROVOZU
- VJEZD / VÝJEZD Z PARKOVACÍHO DOMU

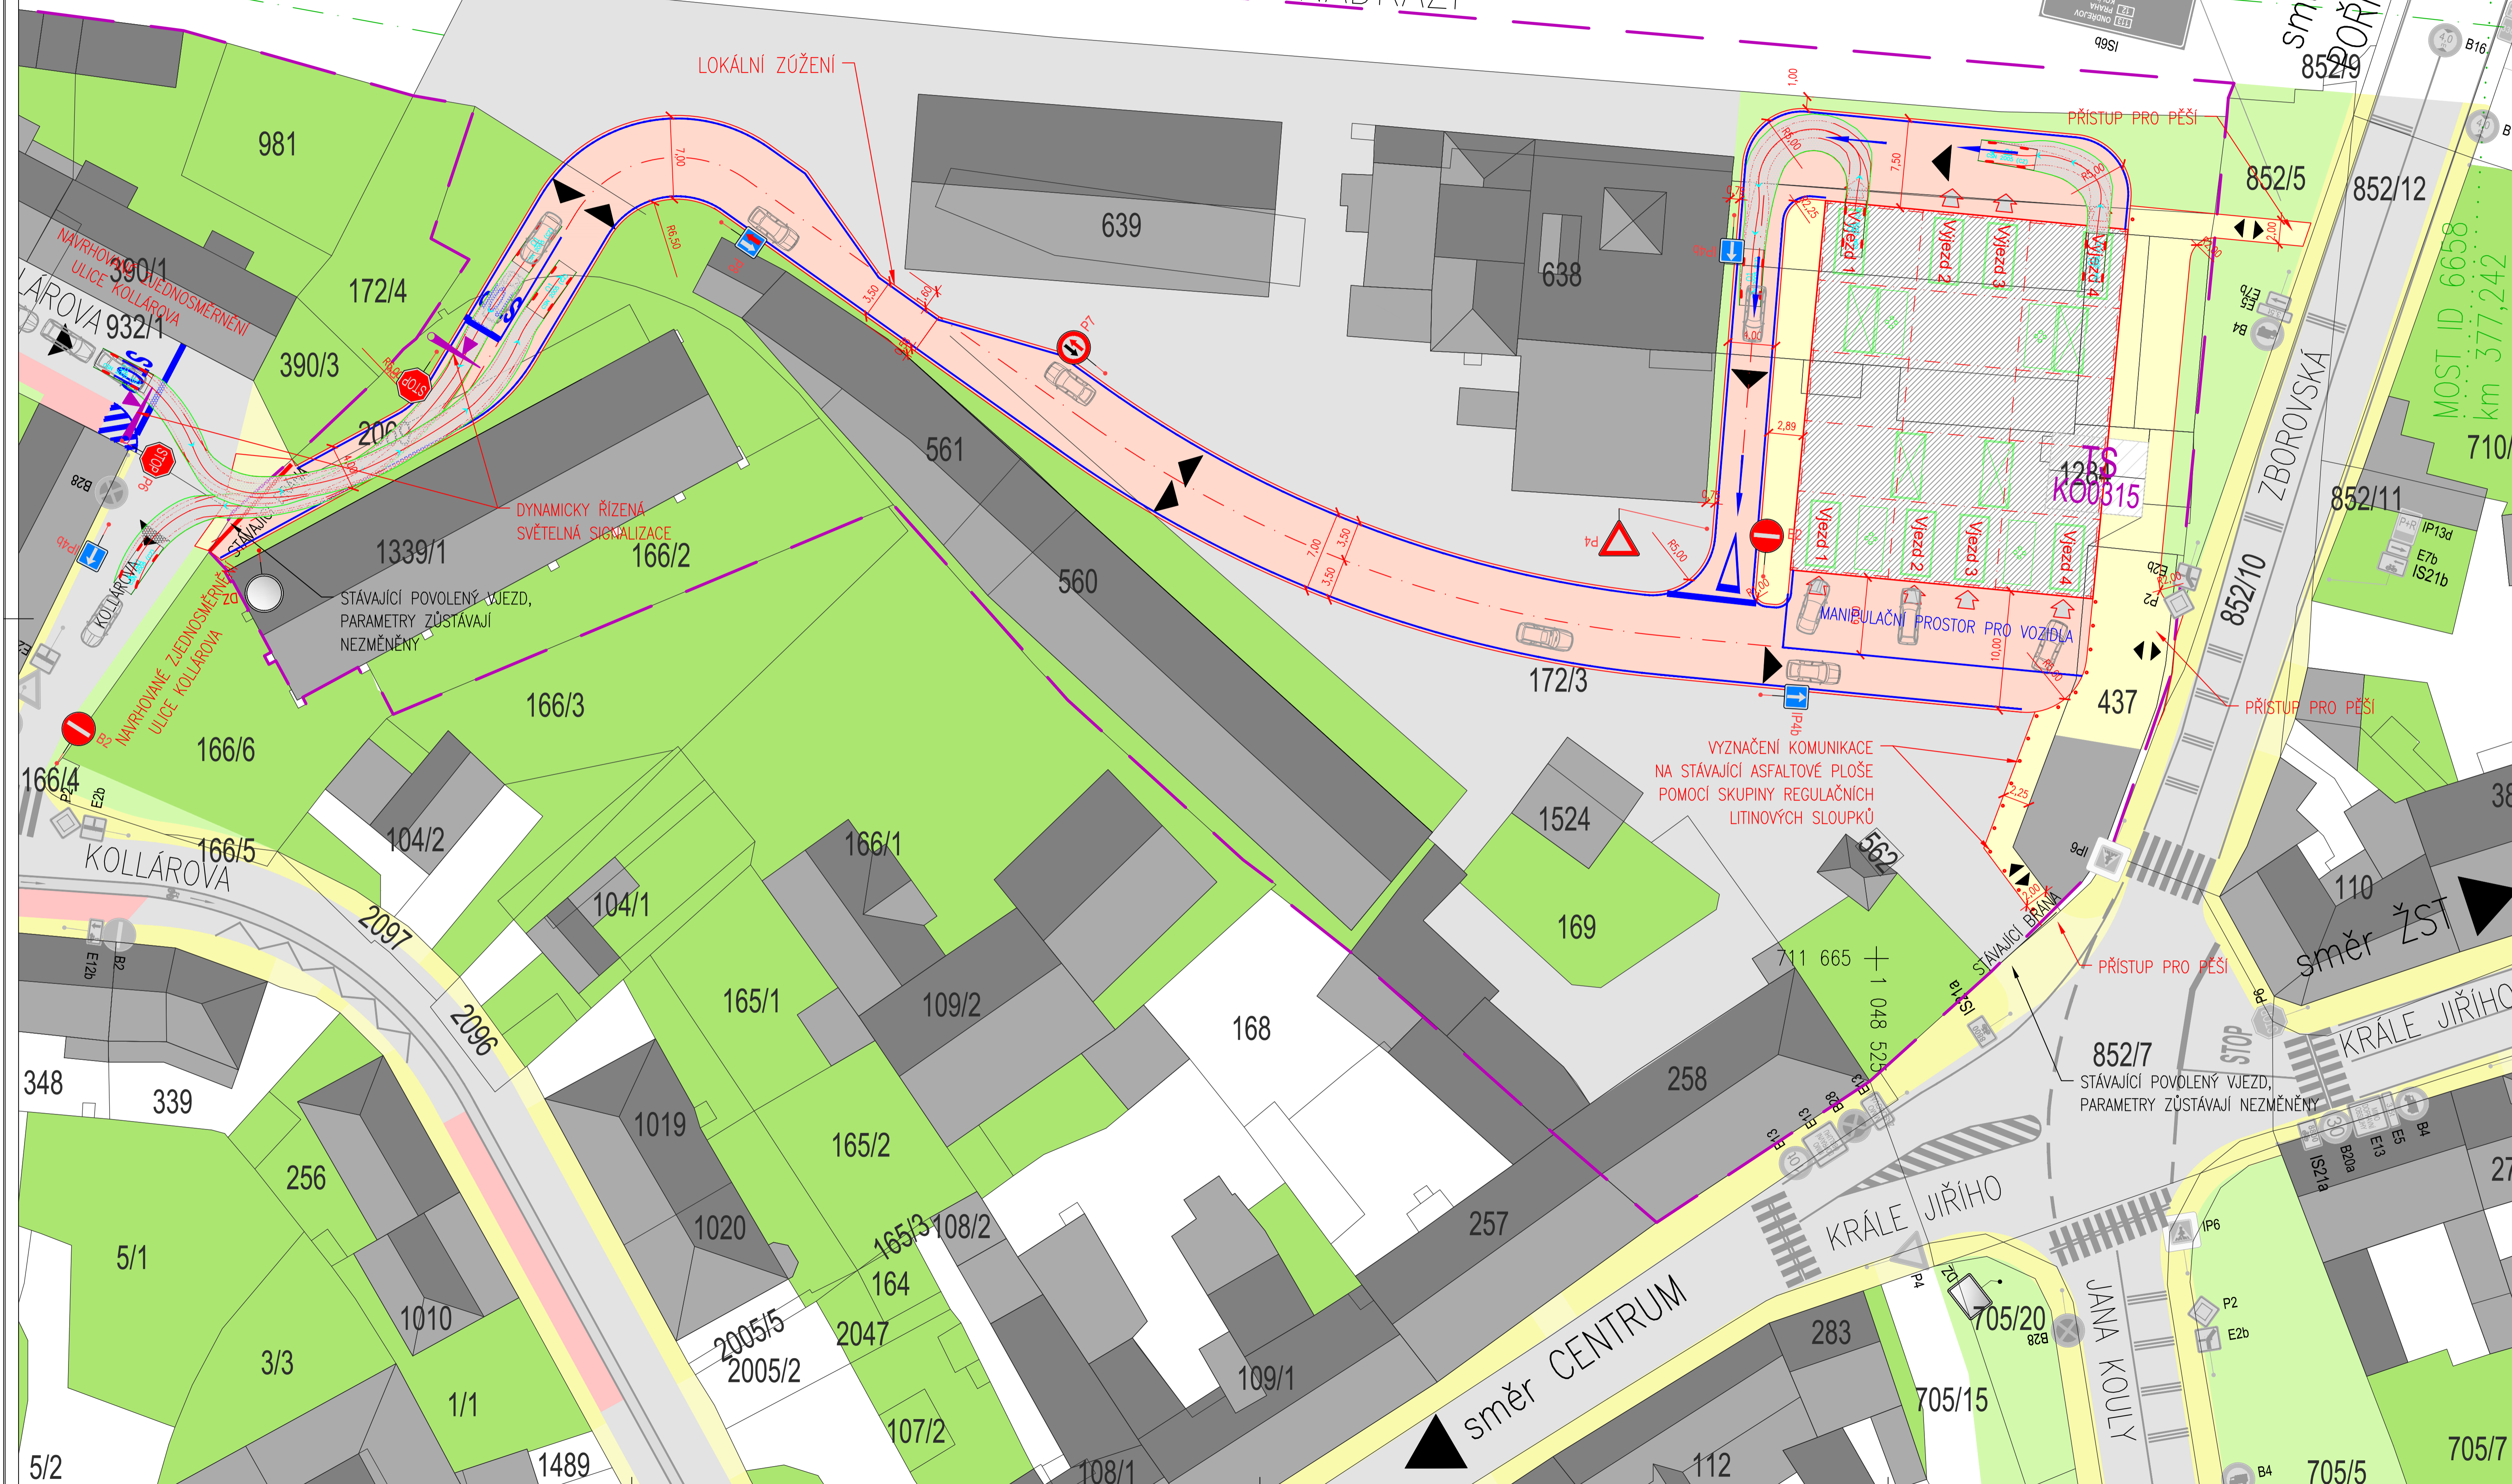

VEŠKERÉ KONKRÉTNÍ NÁZVY VÝROBKŮ UVEDENÉ V TĚTO DOKUMENTACI JSOU POUZE REFERENČNÍ.

Před zahájením stavby/výroby proběhne vstupní konzultace s architektem, následně budou dle dohody provedeny dle vzorů vybraných detailů. Tyto dily nebo vzorky musí být odsouhlaseny architektem a musí být pro ně zhotovena výrobní dokumentace. Před finální výrobou prvků je nutné přeměřit skutečné provedení hlavních stavebních konstrukcí. V případě odchylek od projektu podléhají změny rozměrů prvků odsouhlasení projektantem. Tento výkres nenahrazuje výrobní dokumentaci.

Na tento architektonický návrh a tuto dokumentaci se vztahují autorská práva architekta. Jejich další využití, rozšiřování a kopírování je možné jedině se souhlasem architekta.

INVESTOR:	Město Český Brod nám. Husovo 10, 282 01ČB	
AUTOR:	prof. Petr Hájek Ing. arch. Martin Stoss Ing. arch. Nikolaeta Slovákova Bc. Jakub Košťál	
OP:	Petr Hájek ARCHITEKTI, s. r. o. Grafická 831/20, Praha 5	
JEDNATEL:	prof. Petr Hájek	603 159 702
PROJEKTANT ČÁSTI:	Petr Hájek ARCHITEKTI, s. r. o.	
VYPRACOVAL:	Ing. Michal Fott	

FÁZE:	STUDIE
ČÁST:	DOPRAVNÍ / TECHNICKÁ
DATUM:	11/2018
NÁZEV AKCE:	PARKOVACÍ DŮM V AREÁLU ZZN
MĚŘÍTKO:	1:250
OBJEKT:	PARKOVACÍ DŮM II. - VARIANTA A
NÁZEV VÝKRESU/TEXTU:	
ČÍSLO VÝKRESU:	8.
PAR.:	