


Příloha č. 11 - Předávaná infrastruktura - Pozemky veřejných prostranství

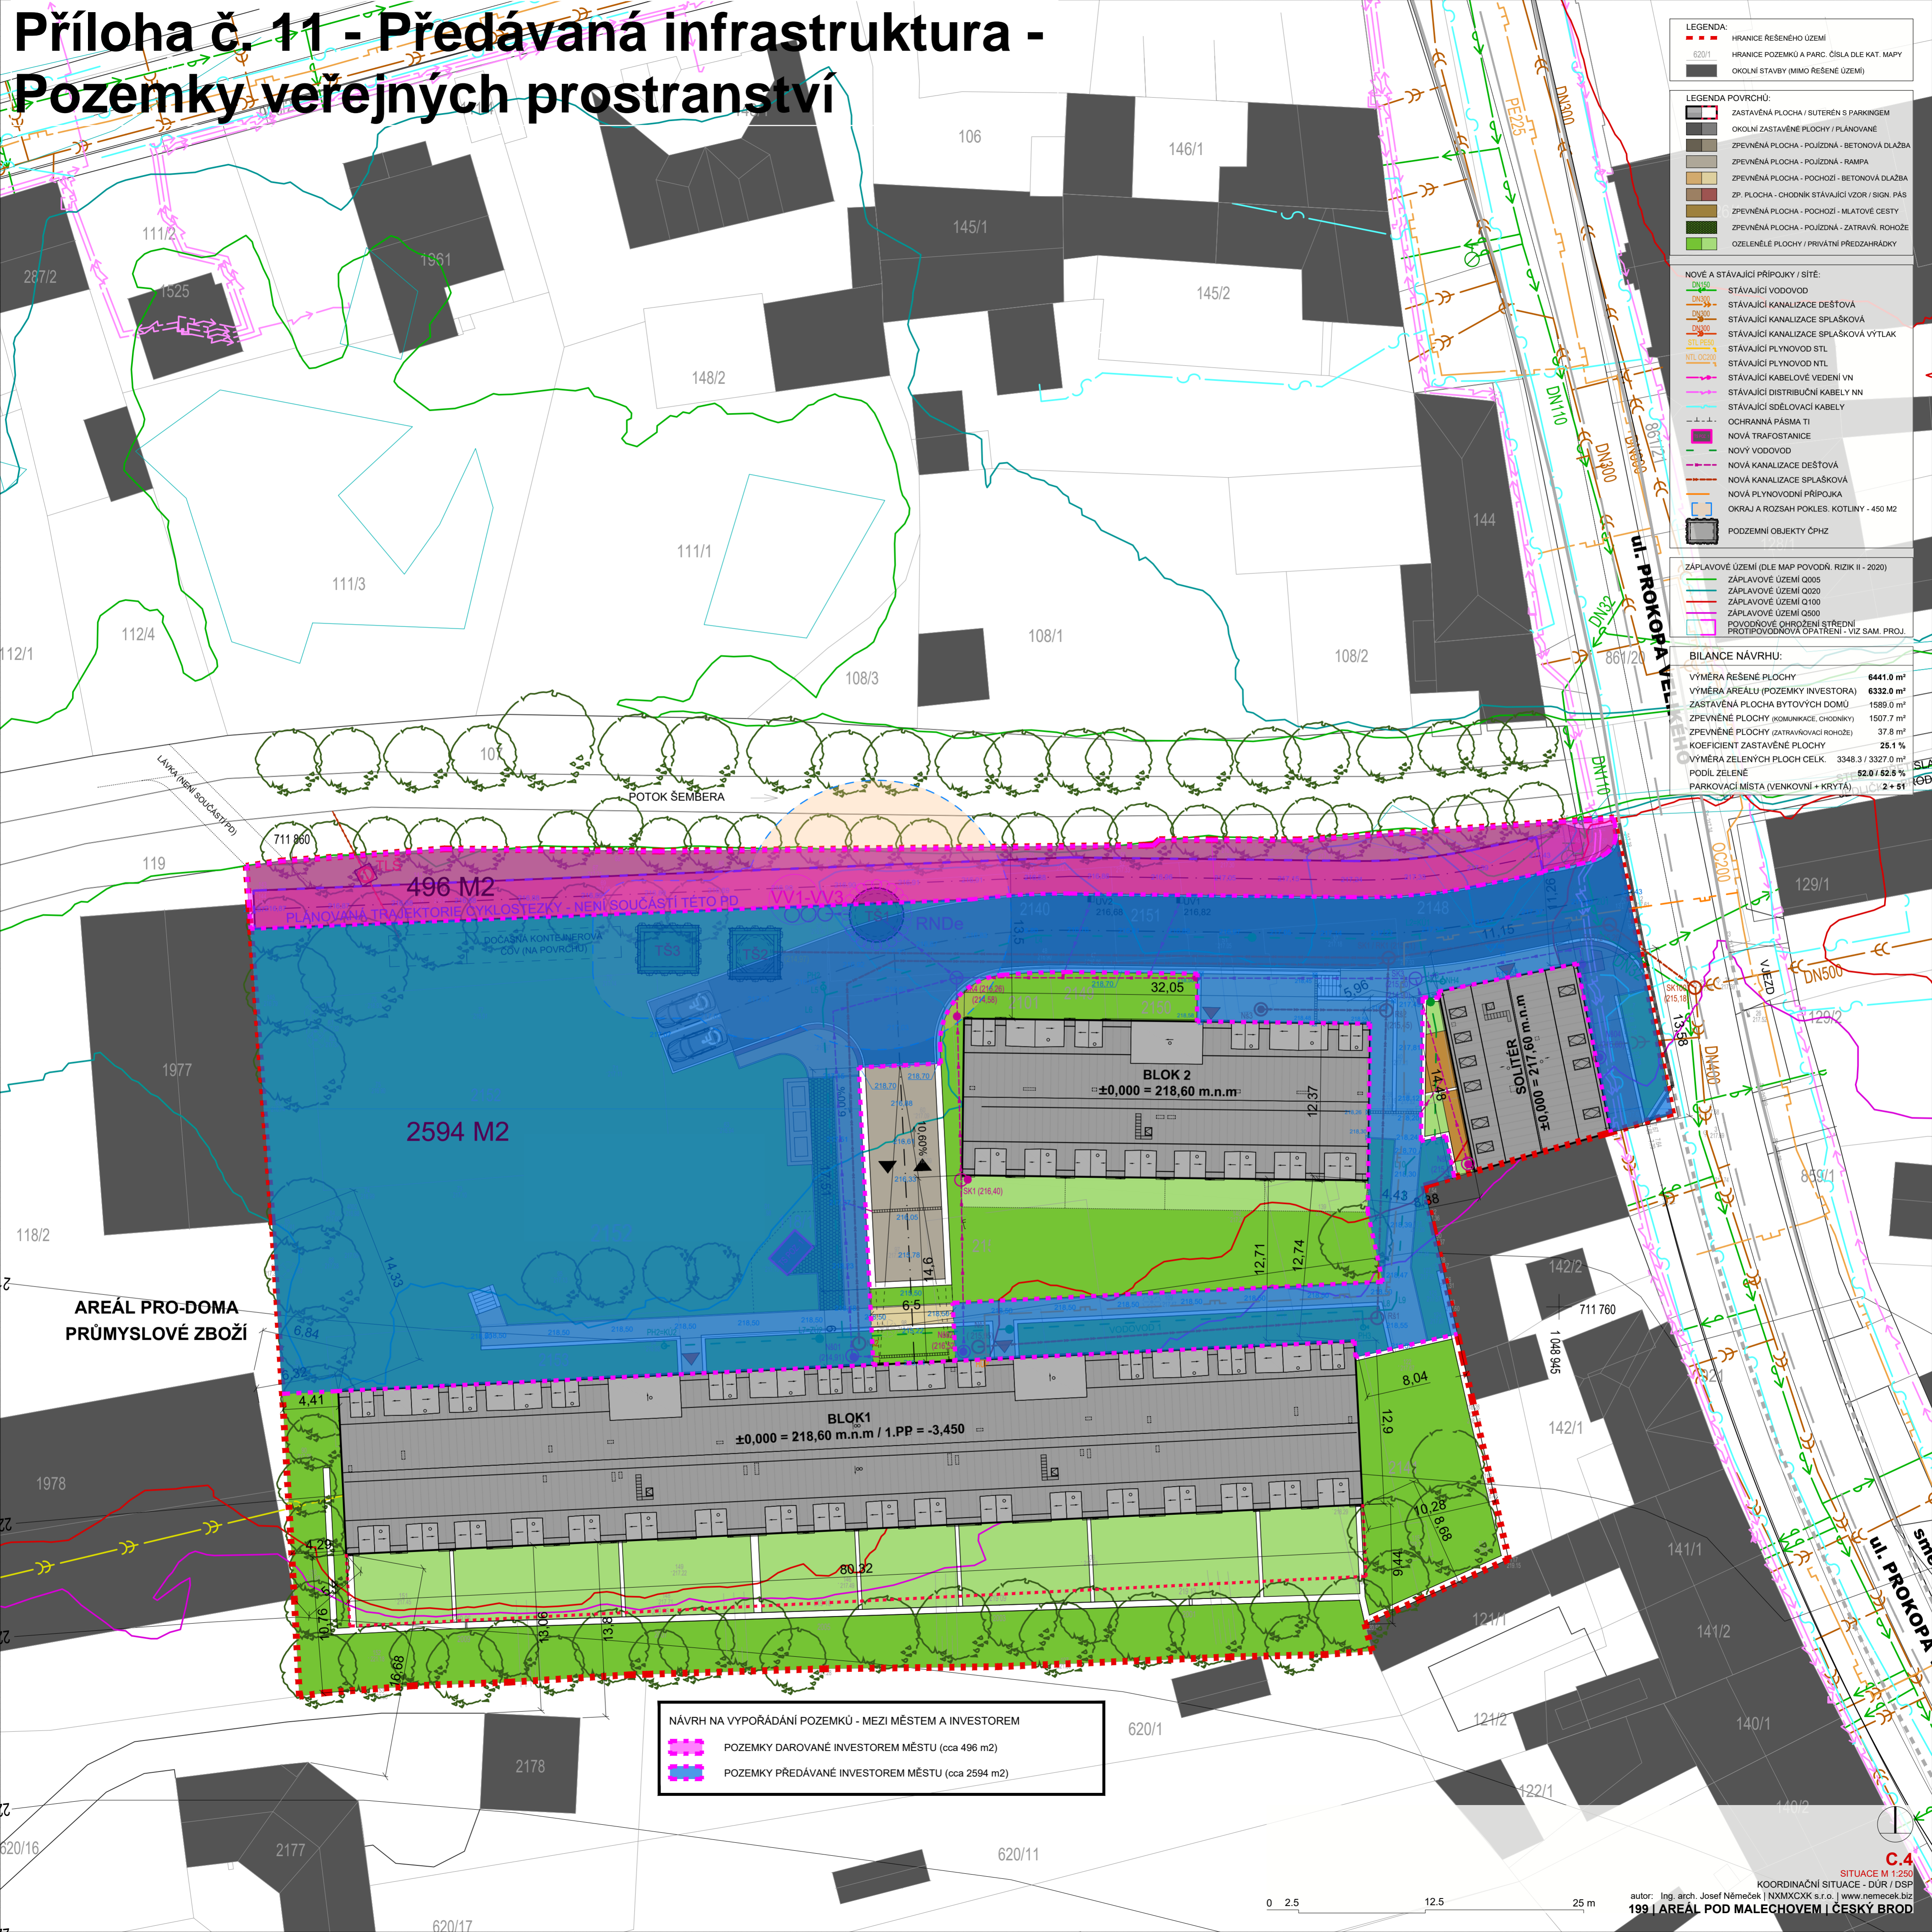

NÁVRH NA VYPOŘÁDÁNÍ POZEMKŮ - MEZI MĚSTEM A INVESTOREM

- POZEMKY DAROVANÉ INVESTOREM MĚSTU (cca 496 m²)
- POZEMKY PŘEDÁVANÉ INVESTOREM MĚSTU (cca 2594 m²)