


Příloha č. 9 - Předávaná infrastruktura - Situace veřejného osvětlení

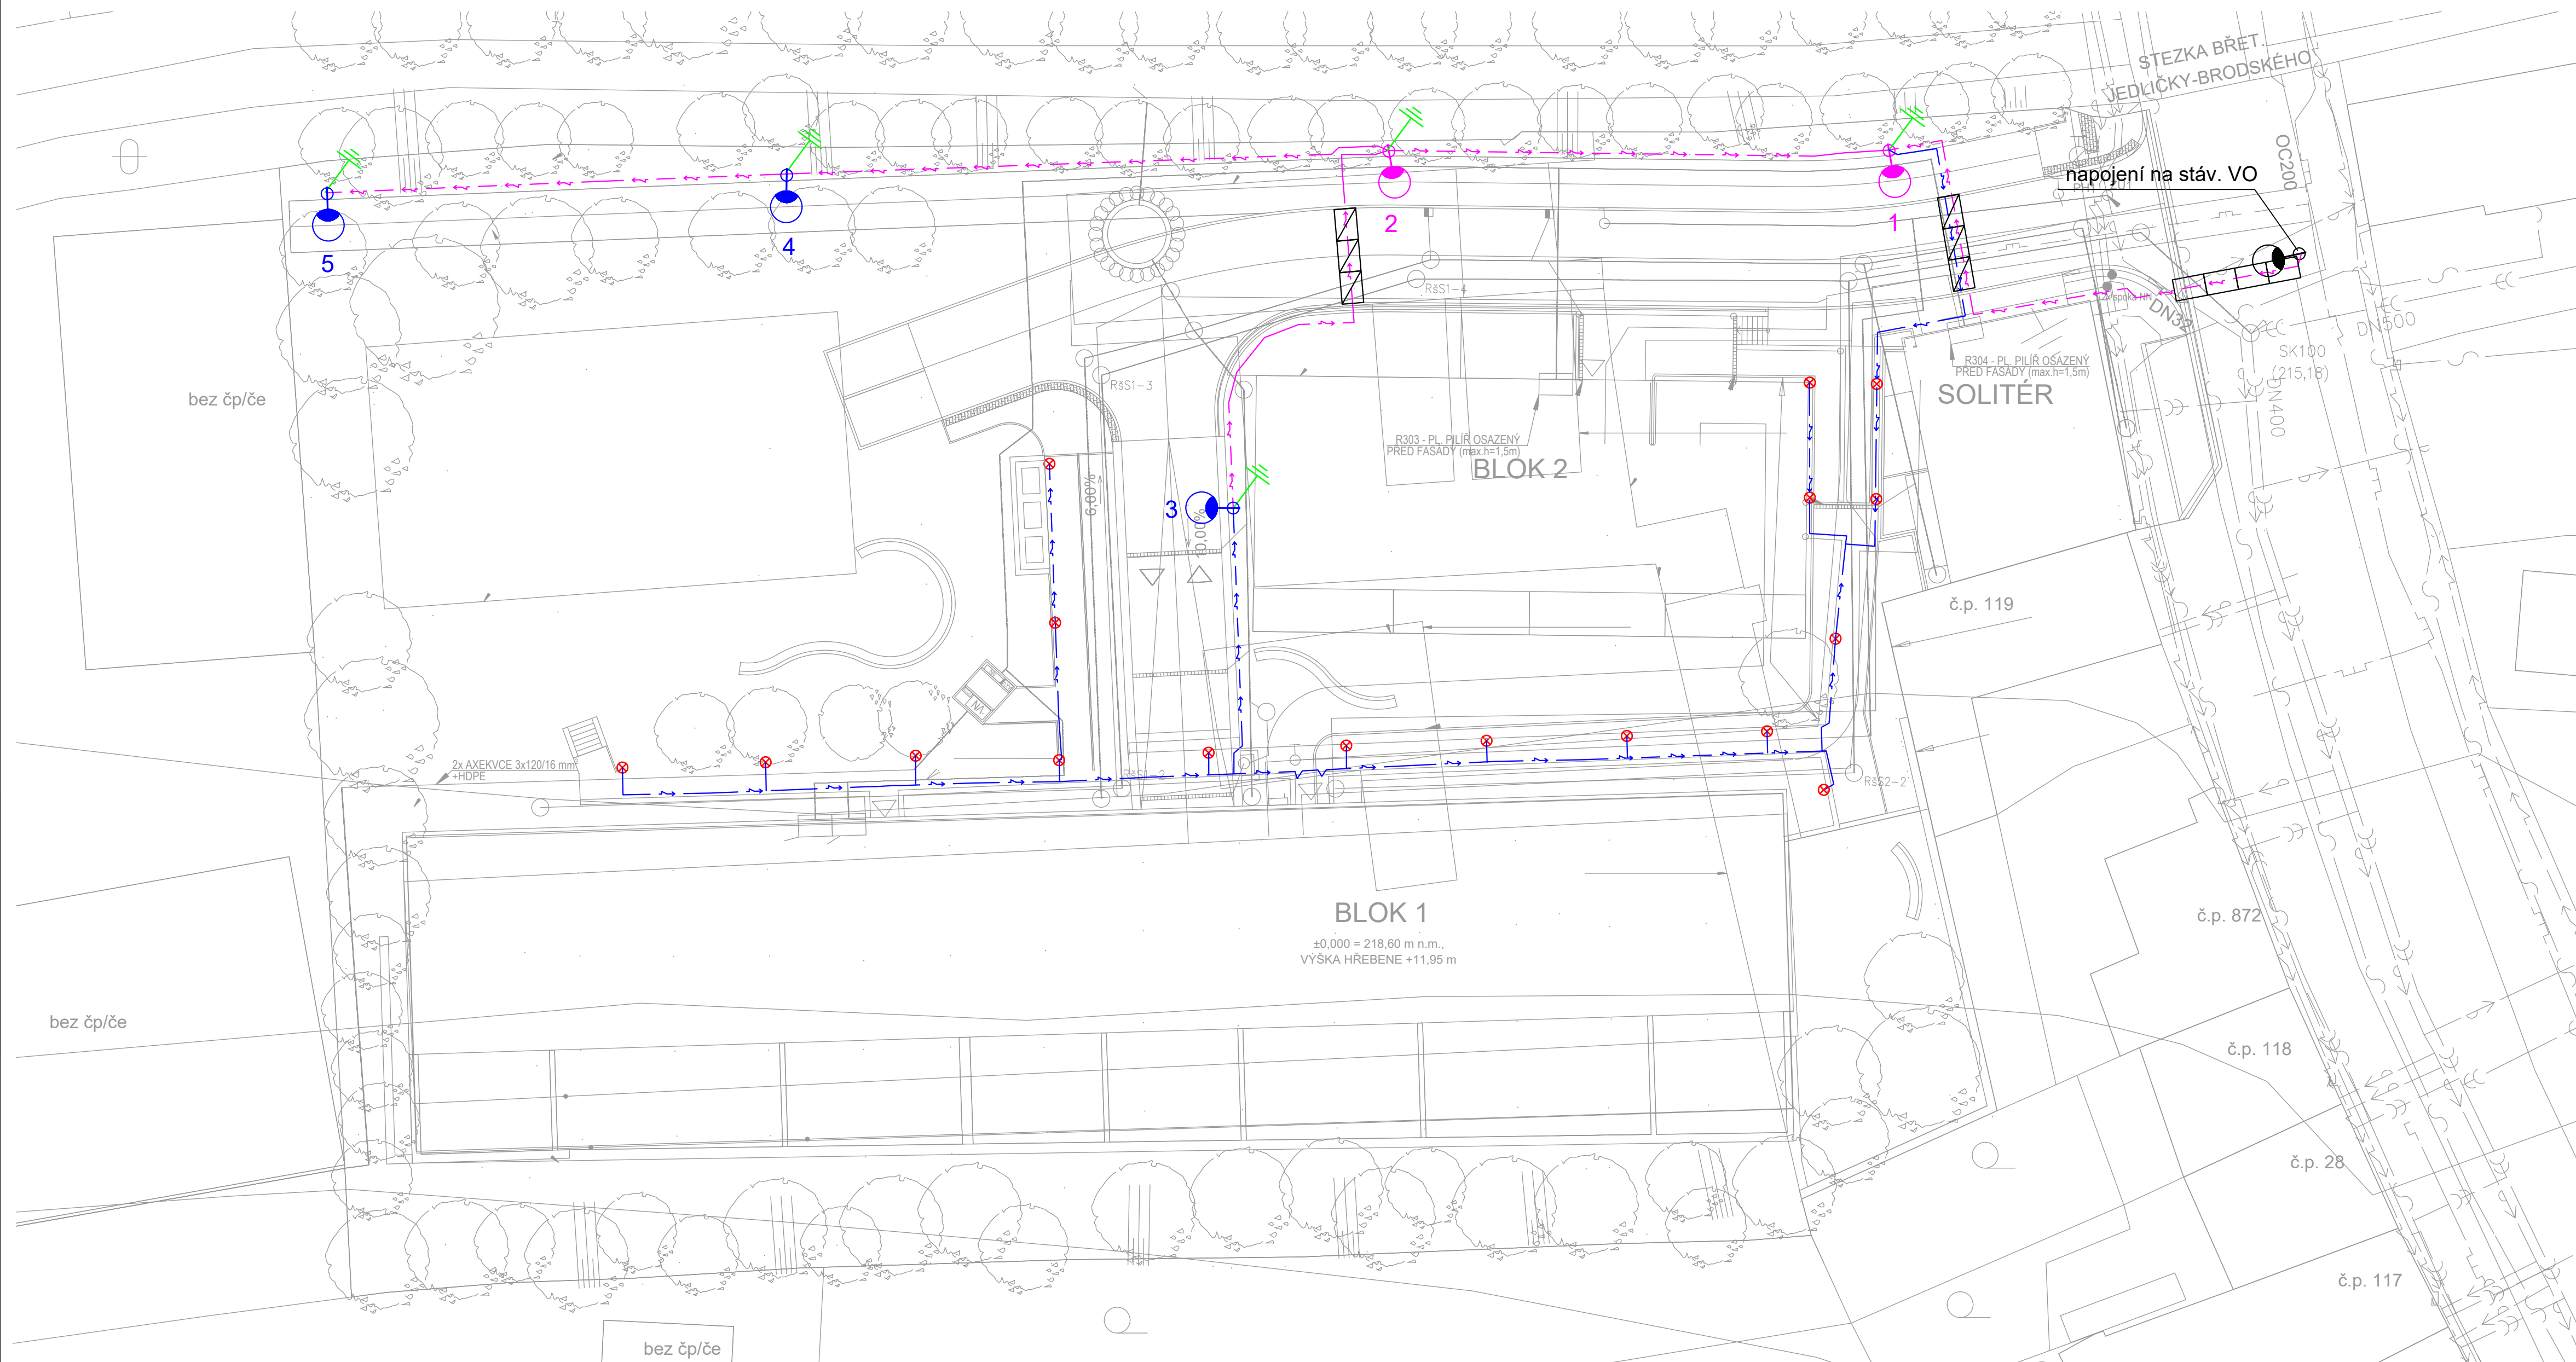

LEGENDA VO :

- kabel CYKY-J 4x10 v zemi projektovaný
- kabel CYKY-J 5x4 v zemi projektovaný
- rušený kabel VO
- uzemnění drátem FeZn 10 mm
- LED svítidlo - 28 W
sádový sloup - 5 m
- LED svítidlo - 20 W
sádový sloup - 5 m
- sloupkové svítidlo LED
výška sloupku 70 cm
např.:
- stáv. sloup vč. svítidla
- řízený protlak do 63 mm
- chránička PVC 63 mm ; překop komunikace
- zapínací bod

VNĚJŠÍ VLIVY DLE ČSN 33 2000-5-51 ed.3 a ČSN 33 2000-4-41 ed.3
a ČSN 33 2000-7-714 čl. 714.512
VENKOVNÍ AA2; AA4; AB2; AB4; AB8; AD3; AD4; AE2; BA1; CA1
OCHRANA: AUTOMATICKÉ ODPOJENÍ OD ZDROJE
DLE ČSN 33 2000-4-41 ed.3
SOUSTAVA: 3 + PE + N AC 50 Hz 400V, TN - C - S

01 VYDÁNÍ DOKUMENTACE	29. července 2022
ČÍSLO REVIZE	DATUM

AREÁL POD MALECHOVEM V ČESKÉM BRODĚ			
objednatel: Pod Malechovem s.r.o. Hybešova č. p. 167/18 360 05 Karlovy Vary		investor: Pod Malechovem s.r.o. Hybešova č. p. 167/18 360 05 Karlovy Vary	
generální projektant: VNprojekt-statika s.r.o. Dělnická 9 Praha 7, Holešovice www.vnprojekt.cz +420 723 362 912	schválil: ING. ONDŘEJ NOVOTNÝ	vedoucí úkolu: ING. ONDŘEJ NOVOTNÝ	
	datum: 07/2022	výškový a souřadnicový systém: Balt p.v. S-JTSK	
projektant části:	část: VEŘEJNÉ OSVĚTLENÍ + AREÁLOVÉ ROZVODY		
Karel Sommer Žitova 278 282 01 Český Brod	vypracoval: KAREL SOMMER	odpovědný projektant: KAREL SOMMER	vedoucí úkolu: KAREL SOMMER
	datum: 12/2023	revize: R00	stavební objekt: SO 01
formát: 6x A4	mřítko: 1 : 250	číslo paré:	číslo dokumentace:
poznámky:			D.03
název části dokumentace: SITUACE - VO			