


Soubor: E:\18 2469-20 Český Brod\_ZSÚS-ÚPVS\STAVAJÍCÍ OBJEKT UPRAVYVČ\_Situace\C3\_koordinaci\_situace\_STAV\_OBJEKT - úlibem\_2022-07-01-13:32 - úlibem\_2022-08-09-16:27 (7) - 40

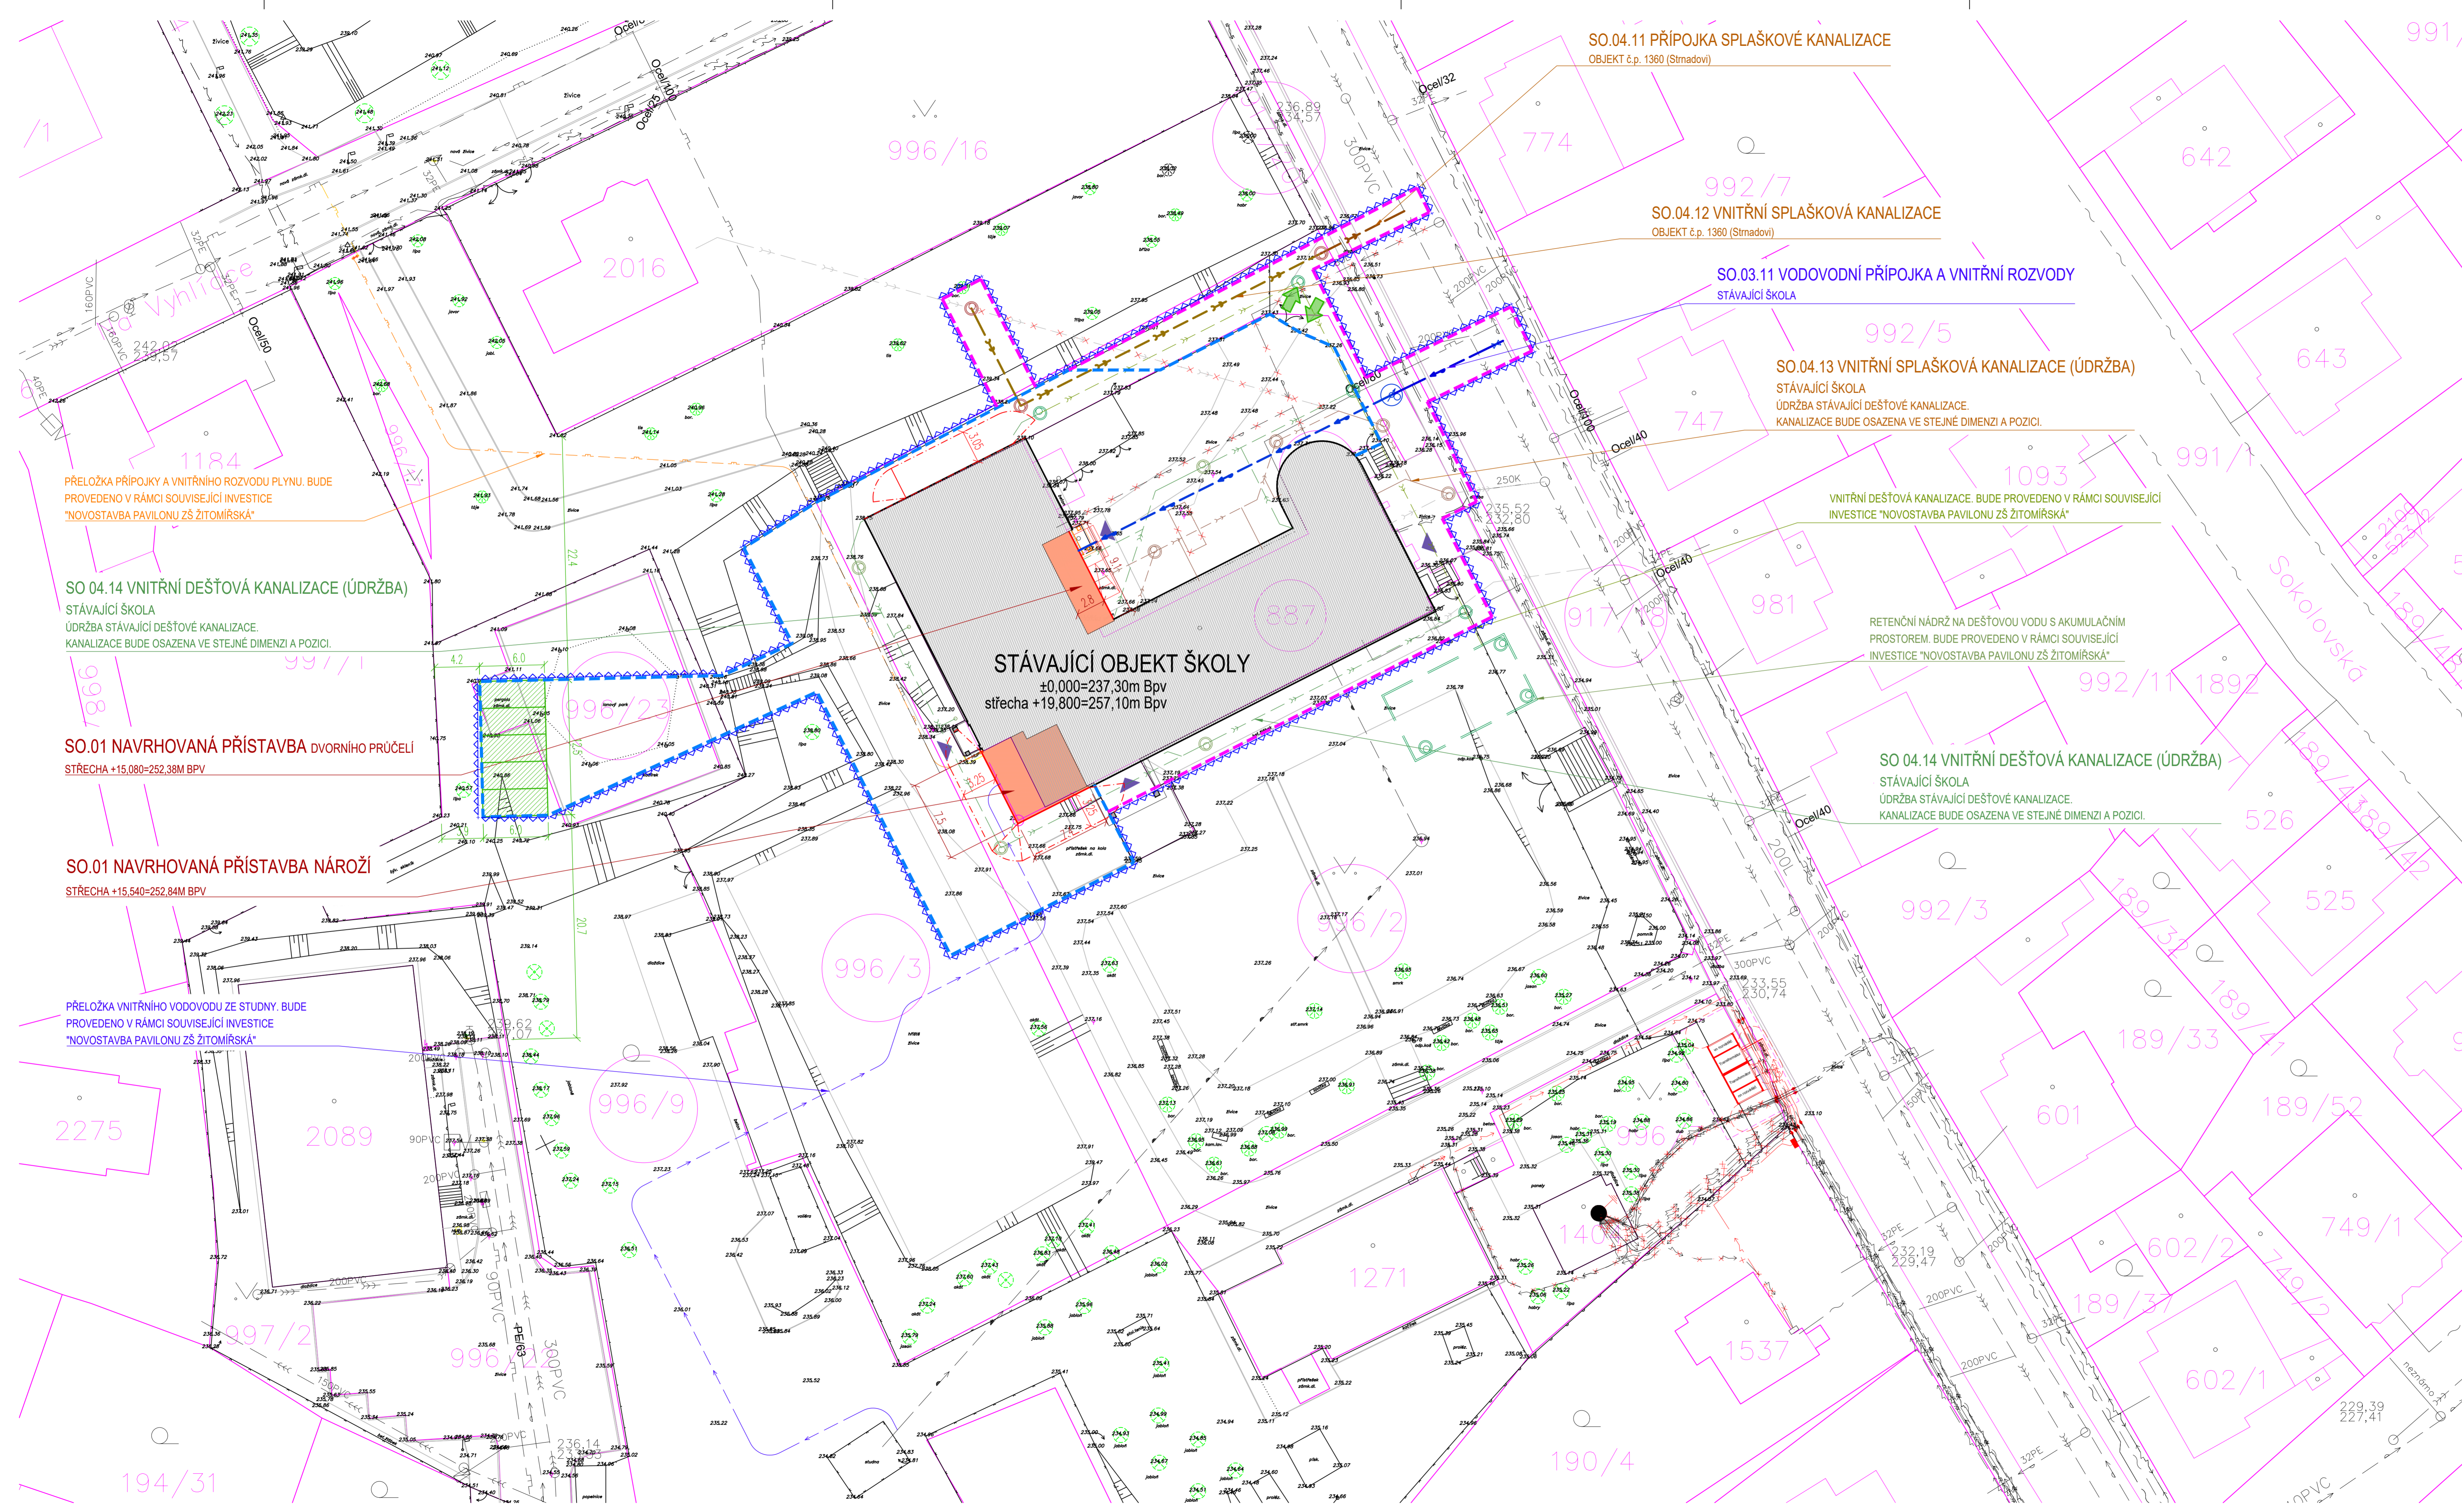

PŘELOŽKA PŘÍPOJKY A VNITŘNÍ ROZVODU PLYNU. BUDE PROVĚDENO V RÁMCI SOUVISEJÍCÍ INVESTICE "NOVOSTAVBA PAVILONU ŽS ŽITOMÍŘSKÁ"

SO 04.14 VNITŘNÍ DEŠŤOVÁ KANALIZACE (ÚDRŽBA) STÁVAJÍCÍ ŠKOLA  
ÚDRŽBA STÁVAJÍCÍ DEŠŤOVÉ KANALIZACE. KANALIZACE BUDE OSAZENÁ VE STEJNÉ DIMENZI A POZICI.

SO.01 NAVRHOVANÁ PŘÍSTAVBA DVORNÍHO PRŮČELÍ STŘECHA +15,080=252,38M BPV

SO.01 NAVRHOVANÁ PŘÍSTAVBA NÁROŽÍ STŘECHA +15,540=252,84M BPV

PŘELOŽKA VNITŘNÍHO VODOVODU ZE STUDNY. BUDE PROVĚDENO V RÁMCI SOUVISEJÍCÍ INVESTICE "NOVOSTAVBA PAVILONU ŽS ŽITOMÍŘSKÁ"

STÁVAJÍCÍ OBJEKT ŠKOLY  
±0,000=237,30m BpV  
střeška +19,800=257,10m BpV

SO.04.11 PŘÍPOJKA SPLAŠKOVÉ KANALIZACE  
OBJEKT č.p. 1360 (Střemcovi)

SO.04.12 VNITŘNÍ SPLAŠKOVÁ KANALIZACE  
OBJEKT č.p. 1360 (Střemcovi)

SO.03.11 VODOVODNÍ PŘÍPOJKA A VNITŘNÍ ROZVODY  
STÁVAJÍCÍ ŠKOLA

SO.04.13 VNITŘNÍ SPLAŠKOVÁ KANALIZACE (ÚDRŽBA)  
STÁVAJÍCÍ ŠKOLA  
ÚDRŽBA STÁVAJÍCÍ DEŠŤOVÉ KANALIZACE. KANALIZACE BUDE OSAZENÁ VE STEJNÉ DIMENZI A POZICI.

VNITŘNÍ DEŠŤOVÁ KANALIZACE. BUDE PROVĚDENO V RÁMCI SOUVISEJÍCÍ INVESTICE "NOVOSTAVBA PAVILONU ŽS ŽITOMÍŘSKÁ"

RETENČNÍ NÁDRŽ NA DEŠŤOVOU VODU S AKUMULAČNÍM PROSTOREM. BUDE PROVĚDENO V RÁMCI SOUVISEJÍCÍ INVESTICE "NOVOSTAVBA PAVILONU ŽS ŽITOMÍŘSKÁ"

SO 04.14 VNITŘNÍ DEŠŤOVÁ KANALIZACE (ÚDRŽBA) STÁVAJÍCÍ ŠKOLA  
ÚDRŽBA STÁVAJÍCÍ DEŠŤOVÉ KANALIZACE. KANALIZACE BUDE OSAZENÁ VE STEJNÉ DIMENZI A POZICI.

- LEGENDA OBJEKTŮ:**
- Stávající nadzemní objekt
  - Navrhovaná přístavba
  - Demolovaná část objektu
  - Hrnce fešeného území
  - Trvalý zábor zařízení staveniště
  - Dočasný zábor zařízení staveniště

- LEGENDA KATASTRÁLNÍ:**
- Hrnce katastrálních parcel
  - Hrnce katastrálních budov
  - Zájmové pozemky
  - Parcelní čísla

- LEGENDA STÁVAJÍCÍCH INŽENÝRSKÝCH SÍTÍ:**
- Silnoproud NN ČEZ
  - Silnoproud VN ČEZ
  - Silnoproud NN Cetin
  - Slaboproud Cetin
  - Plynovod nízkotlaký
  - Vodovod pitný
  - Kanalizace
  - Vodovodní analýzový rozvod užitkové vody
  - Vodovodní přípojka
  - Rušená síť

- LEGENDA NOVĚ UMÍSTOVANÉ TRAFOSTANICE:**
- Nový kabel NN
  - Nový kabel VN
  - Požární nebezpečný prostor
  - Ochranné pásmo TS
  - Rušená síť

- LEGENDA NOVÝCH A OBNOVENÝCH SÍTÍ:**
- Kanalizace splašková - obnova
  - Kanalizace dešťová - obnova
  - Kanalizace splašková - přípojka pro č.p. 1360
  - Kanalizace splašková - vnitřní kanalizace pro č.p. 1360
  - Vodovod - přípojka a vnitřní vodovod stávající školy

- LEGENDA OSTATNÍCH PRVKŮ A PLOCH:**
- Stávající strom
  - Plocha pro zařízení staveniště
  - Vjezd na staveniště
  - Vstup do objektu
  - Výškové body - stávající
  - Hrnce požární nebezpečného prostoru

- OBJEKTOVÁ SKLADBA:**
- SO 00 Demolice, příprava území
  - SO 01 Navrhovaná přístavba a stavební úpravy stávajícího objektu školy
  - SO 03.11 Vodovod - Přípojka stávající školy a vnitřní rozvody
  - SO 04.11 Kanalizace - Společná přípojka objektu č.p. 1360 (Střemcovi)
  - SO 04.12 Kanalizace - Společná vnitřní ke stávajícímu objektu (ÚDRŽBA)
  - SO 04.13 Kanalizace - Společná vnitřní ke stávajícímu objektu (ÚDRŽBA)
  - SO 04.14 Kanalizace - Dešťová vnitřní ke stávajícímu objektu (ÚDRŽBA)

5			
4			
3			
2			
1			
0			
Revize	Datum	Obsah výkresu / popis změn	Vypracoval

Objednatel: MĚSTO ČESKÝ BROD NÁM. HROZOVŮ ČP. 70 282 01 ČESKÝ BROD	Zpracovatel: <b>GREBNER</b> INŽENÝRSKÁ A PROJEKTOVÁ KANCELÁŘ SPOL. S R. O. JEŠOVNA 1196/52, 130 00 PRAHA 3	Zpracovatelův titul: Architekt Ing. R. Šembera Ing. R. Šembera Ing. B. Fíša Ing. R. Šembera	Paré: Park
Místo stavby: Český Brod	SO0 objekty: PG 2469/20	Architekt: Ing. R. Šembera	Paré: Park
Název díla: Český Brod <b>Stavební úpravy základní školy Žitomířská</b> Dokumentace pro provádění stavby	SO0 objekty: PG 2469/20	Ing. R. Šembera Ing. R. Šembera Ing. B. Fíša Ing. R. Šembera	Datum: 06/2022
Průběh: C. Situace	Průběh: C. Situace	Číslo výkresu: PG 2469/20	Stupeň: DPS
		Číslo přílohy: C.2	Změna: 0