



ČÁST 1

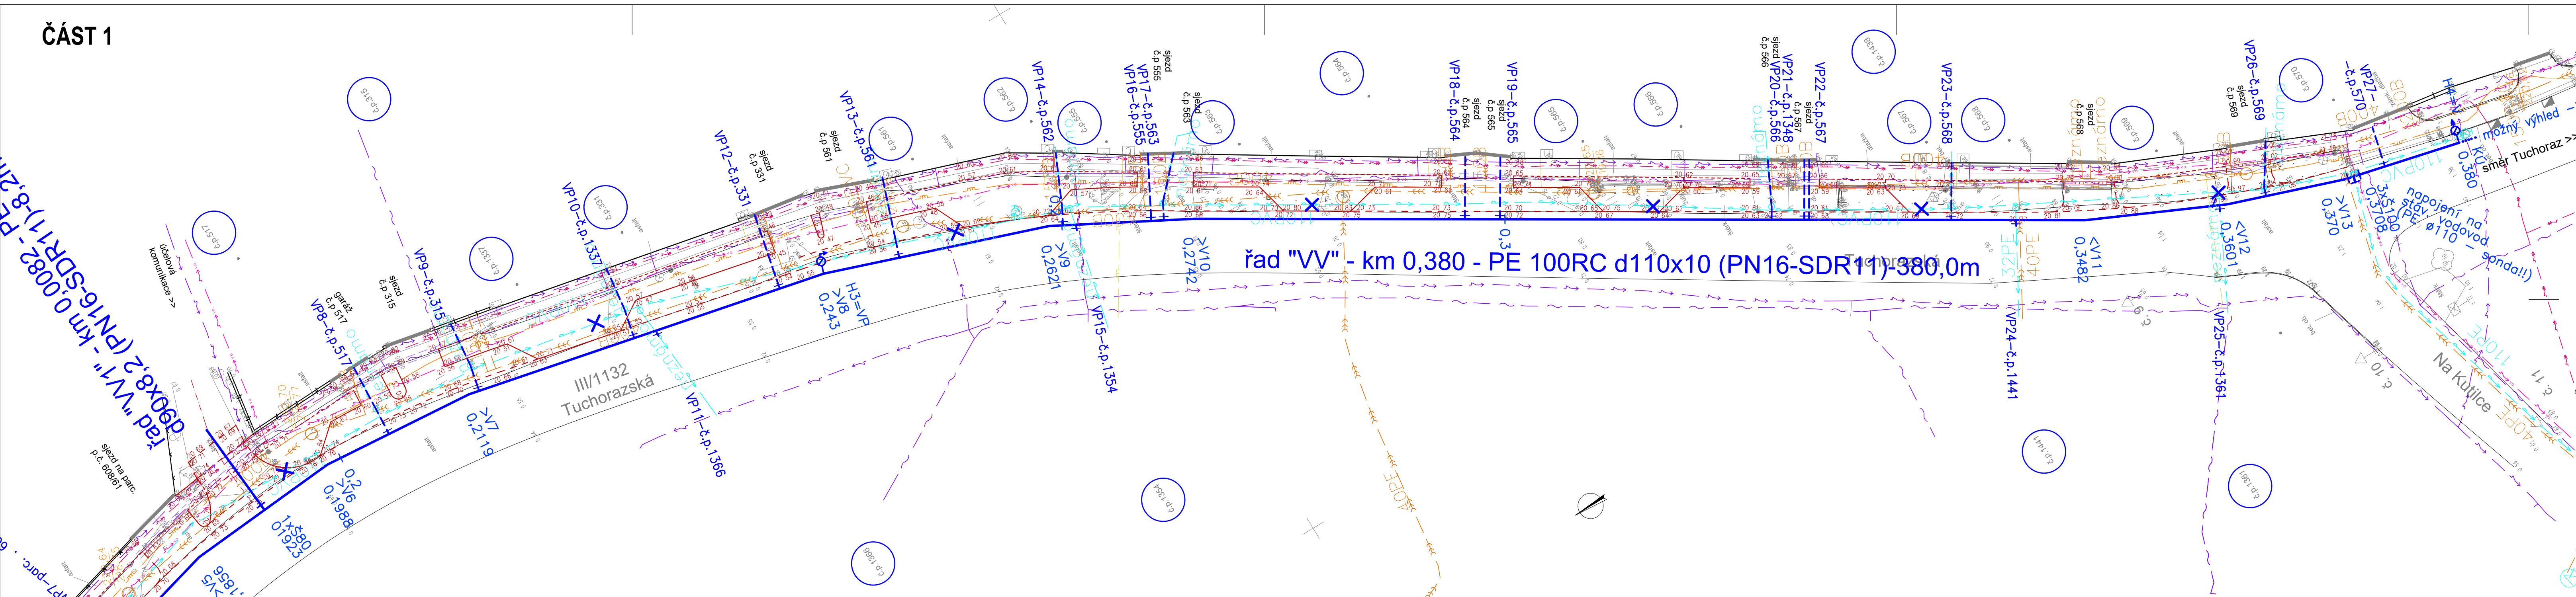


ČÁST 2

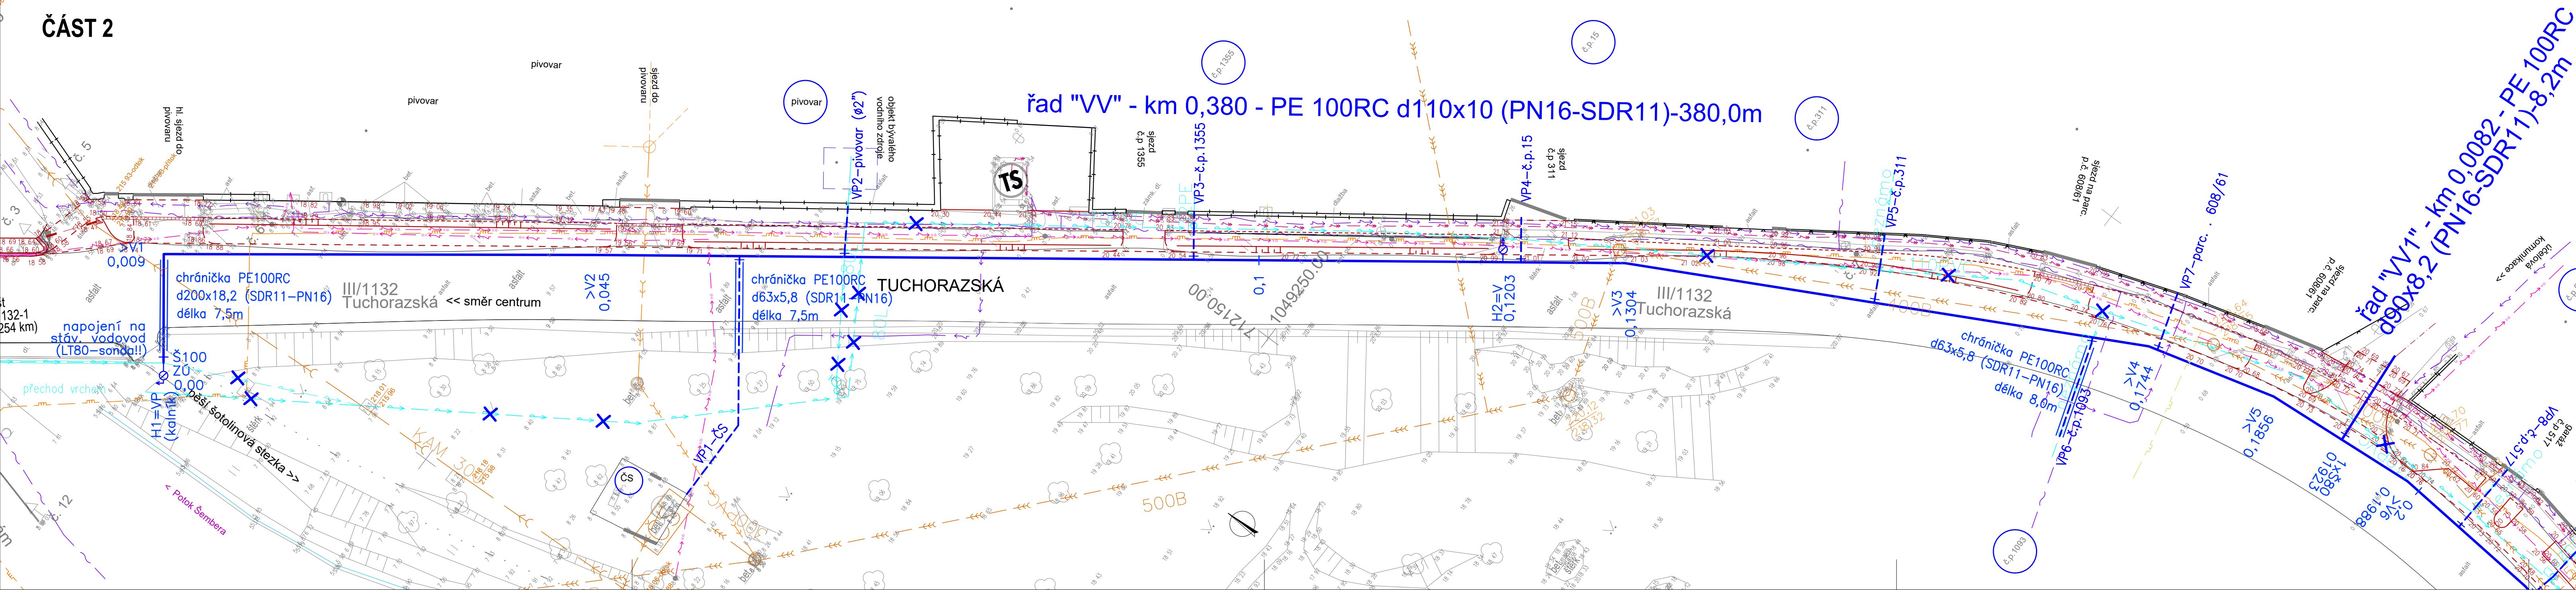

- LEGENDA KOMUNIKACE - PODMIŇUJÍCÍ AKCE:**
- SVAHOVÁNÍ
 - BETONOVÁ SILNIČNÍ OBRUBA, SNIŽENÁ OBRUBA
 - BETONOVÁ PARKOVÁ OBRUBA, OBRUBA V ÚROVNI
 - KAMENNÁ OBRUBA, OBRUBA V ÚROVNI/SNIŽENÁ (šířka 0,25 m)
 - KONSTRUKČNÍ VÝŠKY
 - ULIČNÍ VPUST, PŘÍPOJKA
 - ODVODŇOVACÍ ŽLAB

- LEGENDA INŽENÝRSKÝCH SÍTÍ - STÁVAJÍCÍ**
- SDĚLOVACÍ KABEL
 - PLYNOVOD STL
 - ELEKTRO NN
 - ELEKTRO VN
 - VEŘEJNÉ OSVĚTLENÍ
 - VODOVOD - STÁVAJÍCÍ (ZRUŠIT)
 - KANALIZACE JEDNOTNA
 - KANALIZAČNÍ PŘÍPOJKA (SPĚLAŠKOVÁ PIVOVAR)
 - "NÁHON" PIVOVARSKÉHO RYBNÍKU

KLAD LISTŮ:

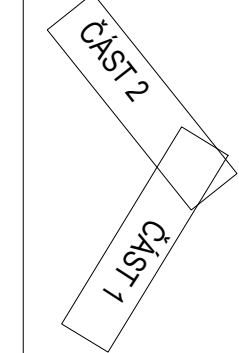

- LEGENDA INŽENÝRSKÝCH SÍTÍ - NÁVRH**
- VODOVOD (IO 01)
 - VODOVOD PŘÍPOJKA (SO 01)
 - přesazení stromu - 1ks (javor - Ø 5cm)
 - NÁPOJOVANÉ OBJEKTY

POZNÁMKA:

Před zahájením zemních prací zajistí investor od uživatelů a příslušných správců vytyčení všech podzemních sítí v prostoru stavby!!! Na stávajících sítích budou provedeny sondy za účelem zjištění skutečné polohy a hloubky uložení. Při souběhu inž. sítí bude dodržena ČSN 73 6005.

HLAVNÍ INŽENÝR PROJEKTU : MILAN MICHÁLEK		MRprojekt s.r.o. č.p. 5, 538 63 Stradouň IČO: 05570786	
ZODPOVĚDNÝ PROJEKTANT	VYPRACOVAL :	TECHNICKÁ KONTROLA :	05570786
PROFESE : V+K	ZBYNĚK ROB, DIS.	MILAN MICHÁLEK	05570786
MILAN MICHÁLEK	ZBYNĚK ROB, DIS.	MILAN MICHÁLEK	ZBYNĚK ROB, DIS.
INVESTOR : Město Český Brod	ČÍSLO ZAKÁZKY	P	01/19
NÁZEV AKCE : Český Brod – ulice Tuchorazská – VÝMĚNA VODOVODU	FORMÁT A4	10	
ČÁST : část D – D1 – Dokumentace stavebního nebo inženýrského objektu	DRUH PROJEKTU	DPS	
OBJEKT : IO 01 – VODOVOD	DATUM	06.2021	
NÁZEV VÝKRESU : SITUACE VODOVODU	MĚŘÍTKO	1:250	
	ČÍSLO VÝKRESU :	IO 01.2	PÁŘE Č.: