


Podrobný podélný profil: UL. NOVÁ - ÚSEK 2 M 1:500/50

ZÚ Km 0,00000 - KÚ Km 0,26082

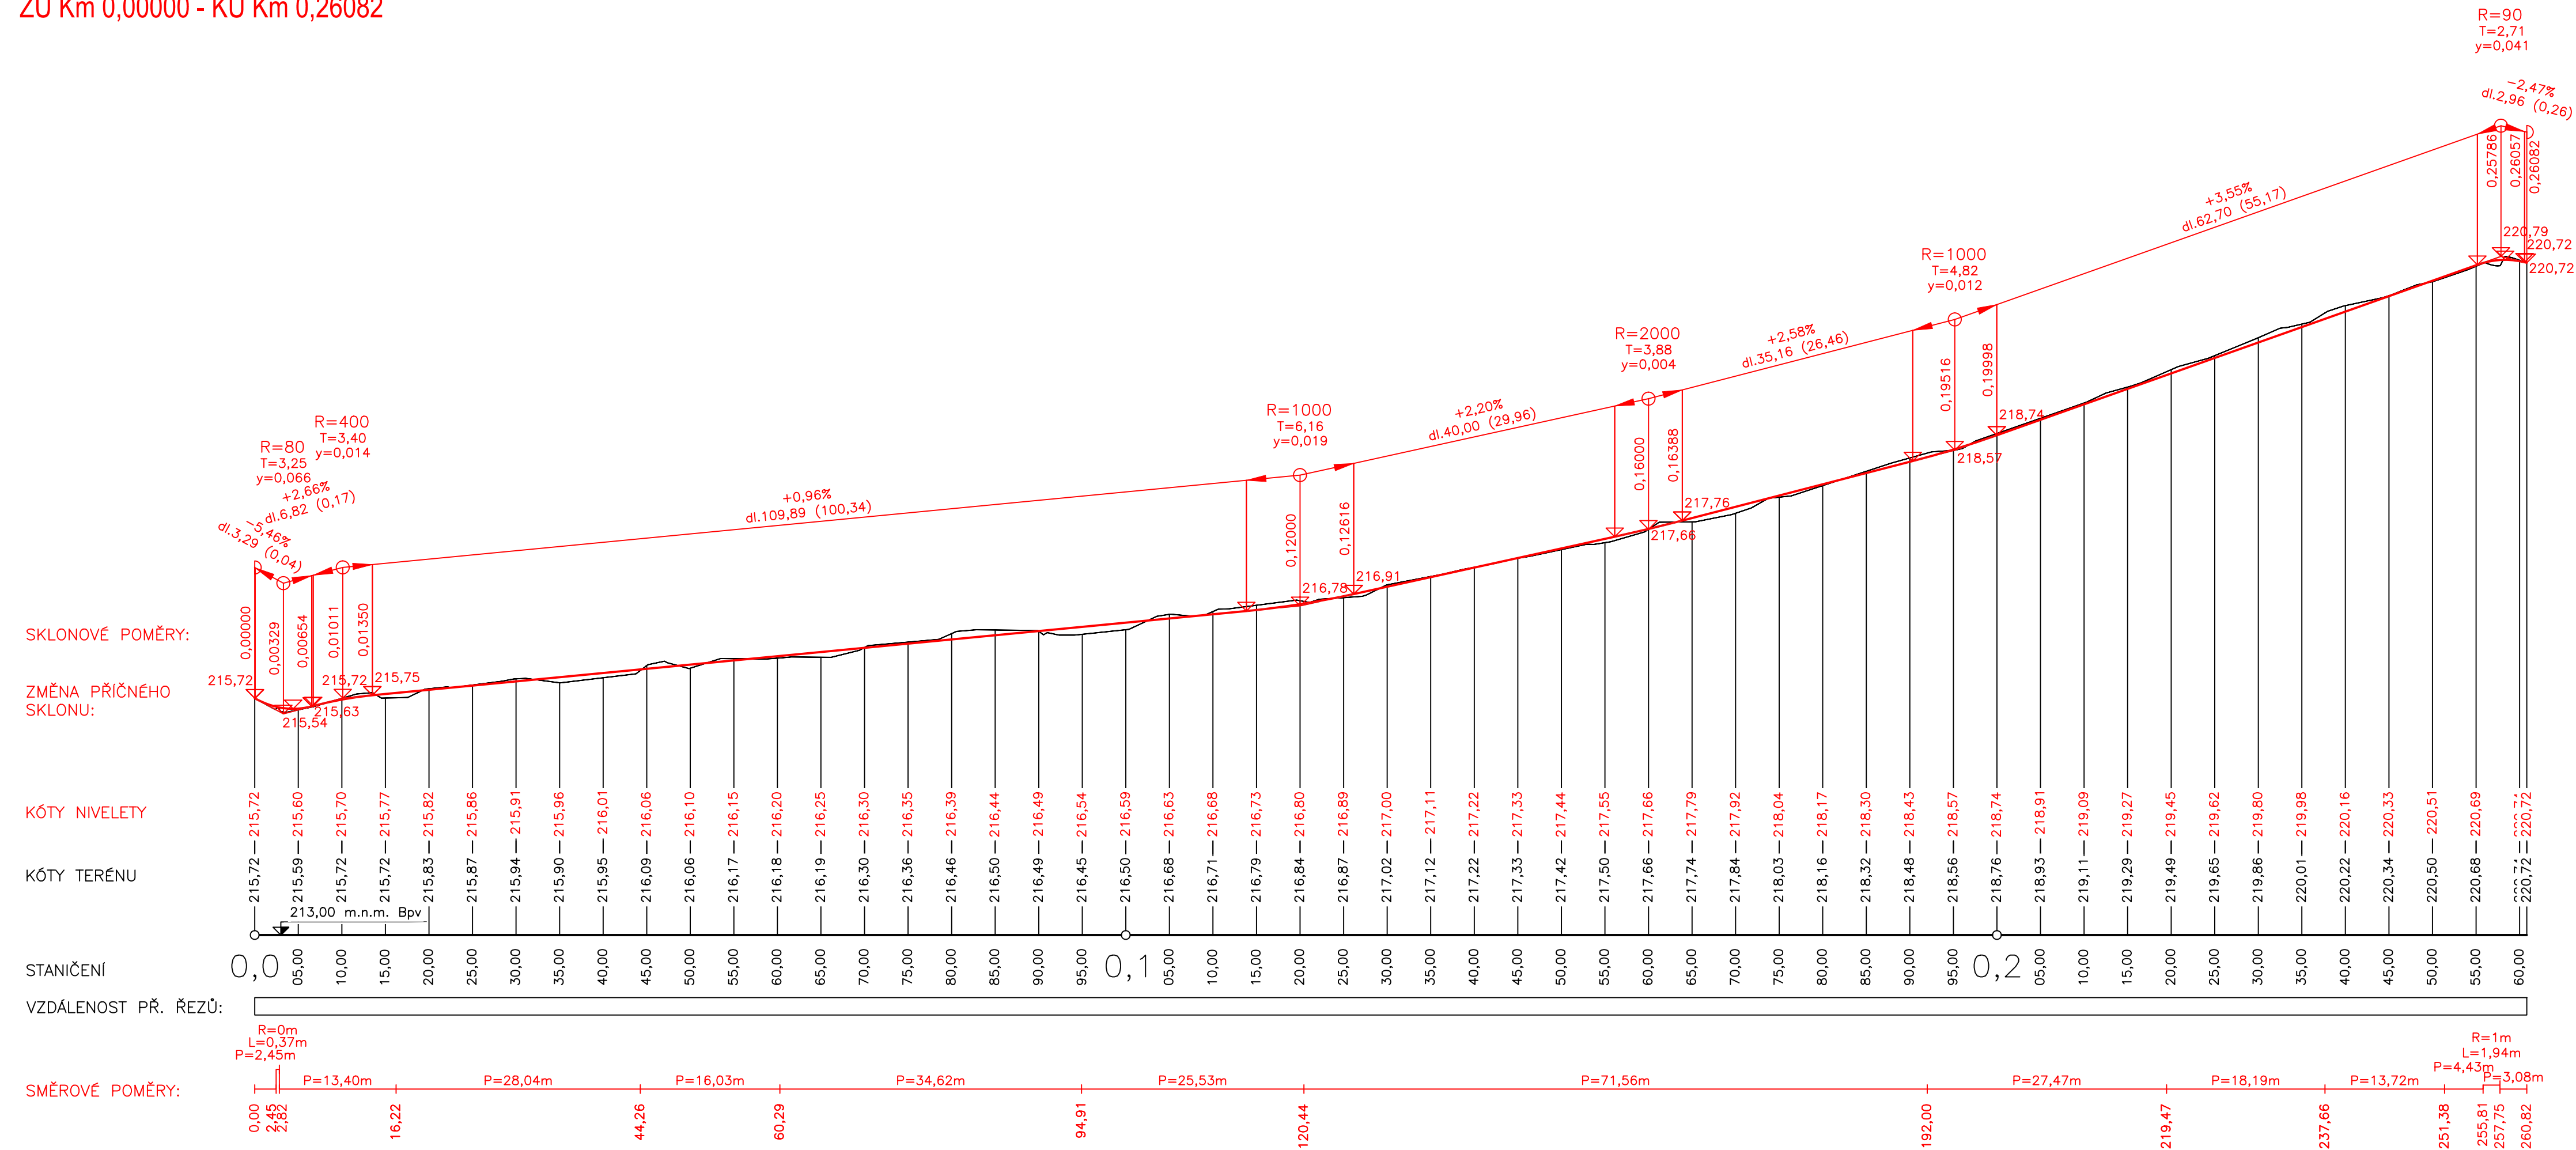

Pozn.: PŘED STAVBOU JE NUTNÉ V ZÁJMOVÉM PROSTORU VYTÝČIT PODZEMNÍ INŽENÝRSKÉ SÍTĚ JEJICH SPRÁVCI, KTERÍ ODPOVÍDAJÍ ZA JEJICH HLUBKU A POLOHU.

Vypracoval: ALEŠ JAMBOR		Autor, projektant: ING. STANISLAV OSTRUŠKA	
Objednatel: MĚSTO ČESKÝ BŘOD Husovo nám. 70, 282 01 Český Brod			
OÚ/MÚ: ČESKÝ BŘOD	Formát: 4x4	PROJEKČNÍ A INŽENÝRSKÁ ČINNOST Havelská 70, 280 02 Kolín III email: ales.jambor@seznam.cz tel.: +420 774 549 441 iČ: 74429884 DIČ: CZ8203210796	
Datum: KVĚTEN 2020	Čís. zakázky: 1975	Souřadnicový systém S-JTSK, Výškový systém Bpv	
Akce: LIBLICE, UL. NOVÁ - OPRAVA CHODNÍKŮ		Stupeň: DPS	Suprava:
Příloha: PODÉLNÝ PROFIL - ÚSEK 2		Mřítko: 1:500/50	Příloha č.: C4