


PROJEKT REGENERACE HŘBITOVA V ČESKÉM BRODĚ - NÁVRH KÁČENÍ A OŠETŘENÍ DŘEVIN

Stromy - rostlinný materiál:	
<i>Acer cappadocicum</i> , obvod kmínku 18 - 20 cm, zemní bal	6 kus
<i>Aesculus flava</i> , obvod kmínku 16 - 18 cm, zemní bal	4 kus
<i>Fagus sylvatica</i> , <i>Atropurpurea</i> , obvod kmínku 16 - 18 cm, zemní bal	3 kus
<i>Magnolia kobus</i> , obvod kmínku 16 - 18 cm, zemní bal	7 kus
<i>Prunus subhirtella</i> , <i>Pendula Rubra</i> , obvod kmínku 14 - 16 cm, zemní bal	7 kus
<i>Sorbus</i> , <i>Joseph Rock</i> , obvod kmínku 16 - 18 cm, zemní bal	6 kus
<i>Tilia cordata</i> , <i>Winter Orange</i> , <i>(Tilia platyphyllos</i> , <i>Aurea</i>), obvod kmínku 18 - 20 cm, zemní bal	17 kus
<i>Tilia x euchlora</i> , obvod kmínku 18 - 20 cm, zemní bal	7 kus
<i>Tilia platyphyllos</i> , obvod kmínku 18 - 20 cm, zemní bal	65 kus
<i>Tilia tomentosa</i> , obvod kmínku 18 - 20 cm, zemní bal	2 kus

Keře - rostlinný materiál:	
<i>Amelanchier lamarckii</i> , výška 125 - 150 cm, zemní bal	3 kus
<i>Buxus sempervirens</i> , výška 25 - 30 cm, zemní bal nebo kontejner	340 kus
<i>Cornus sanguinea</i> , <i>Midwinter Fire</i> , výška 60 - 80 cm, zemní bal nebo kontejner, minimálně 5 výhonů	3 kus
<i>Holodiscus discolor</i> , min. 5 výhonů, výška 60 - 80 cm, kontejner	3 kus
<i>Hydrangea paniculata</i> 'Pinky Winky', výška 80 - 100 cm, zemní bal nebo kontejner, minimálně 5 výhonů	18 kus
<i>Hydrangea paniculata</i> 'Unique', výška 80 - 100 cm, zemní bal nebo kontejner, minimálně 5 výhonů	27 kus
<i>Hydrangea petiolaris</i> , min. 5 výhonů, kontejner 2 litry	20 kus
<i>Kolkwitzia amabilis</i> , min. 5 výhonů, výška 100 - 125 cm, zemní bal	6 kus
<i>Leucothoe fontanesiana</i> 'Zebid', min. 5 výhonů, výška 20 - 40 cm, kontejner	7 kus
<i>Lonicera fragrantissima</i> , výška 100 - 125 cm, zemní bal	5 kus
<i>Rhododendron Cunningham s White</i> , výška 80 - 100 cm, zemní bal	15 kus
<i>Viburnum plicatum</i> 'Mariesii', výška 80 - 100 cm, zemní bal	6 kus
<i>Vincetoxicum</i> <i>Atropurpurea</i> , kontejner 9 cm	490 kus

- LEGENDA:**
- stávající dřevina ponechávaná
 - nový výsadba - vzrostlý listnatý strom
 - nová výsadba - keř
 - záhon mulčovaný mulčovací kůrou
 - trávnik k celkové rekonstrukci
 - obrubník Gardena

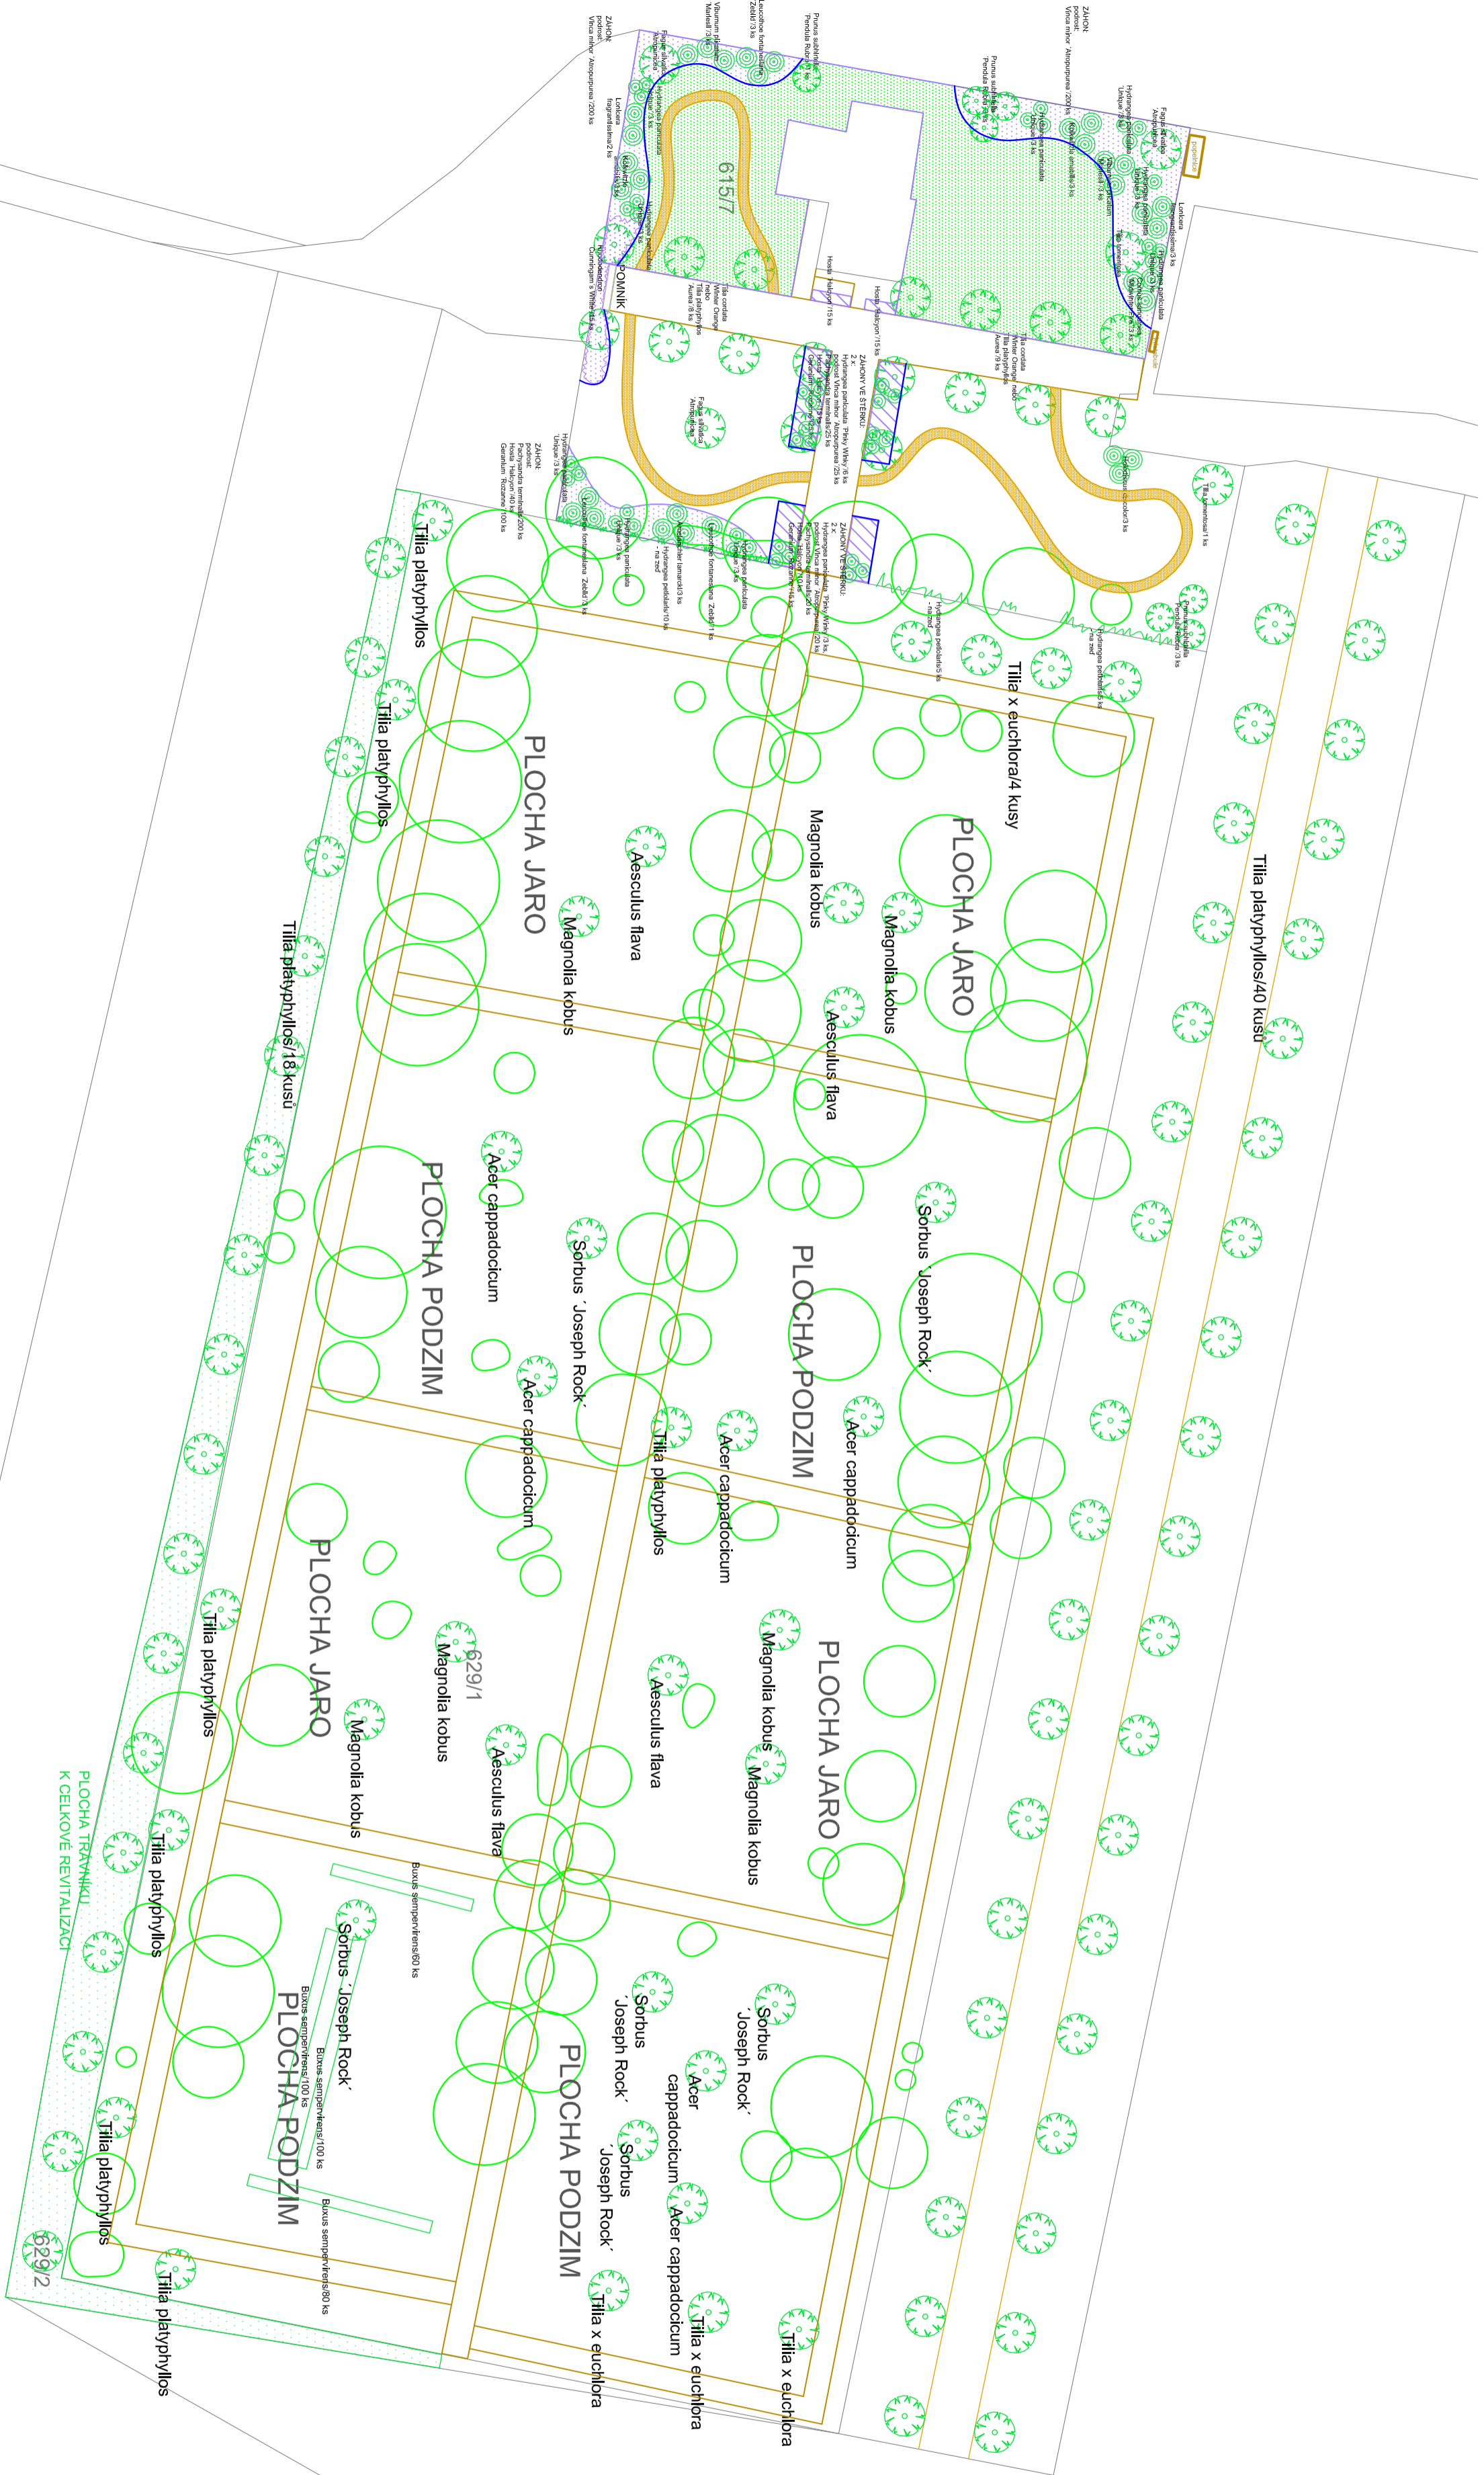

INVESTOR (OBJEDNATEL)
 Maso Český Brod
 náměstí Hasey 70
 282 01 Český Brod
 IČ: 00235334
 DIČ: C200235334

ZHOTOVITEL
 Ing. Josef Soudek
 Václavka 46, 257 56 Noveklv
 tel.: +420 726 647 116
 IČ: 701 38 391
 DIČ: CZ7912280174

NÁZEV
 Regenerace hřbitova
 v Českém Brodě

LOKALITA
 pozemky parcelní číslo 61517, 6291/1 a
 6291/2 v katastrálním území Český Brod

OSAZOVACÍ PLÁN
 - mapový podklad

ZPRACOVATEL, KONTROLOVAL
 Ing. Josef Soudek

ZPRACOVATEL, KRESLIL
 Ing. Martina Součková

ČÍSLO DOKUMENTACE
 PR 02

ČÍSLO PÁŘE
 MĚŘÍTKO
 1:500

DATUM
 06.10.2016

PODPIS